

PIANO URBANISTICO TURISTICO DI SISTEMAZIONE TERRITORIALE DEL COMUNE DI ESTE

Edifici di pregio architettonico (EG)


Architetture da giardino (AG)

Piazze giardino, Vie verdi giardino,

Percorsi artistici, Vie verdi naturalistiche

Linee minibus elettrici e bici elettriche

Quartieri di decentramento e Casolari

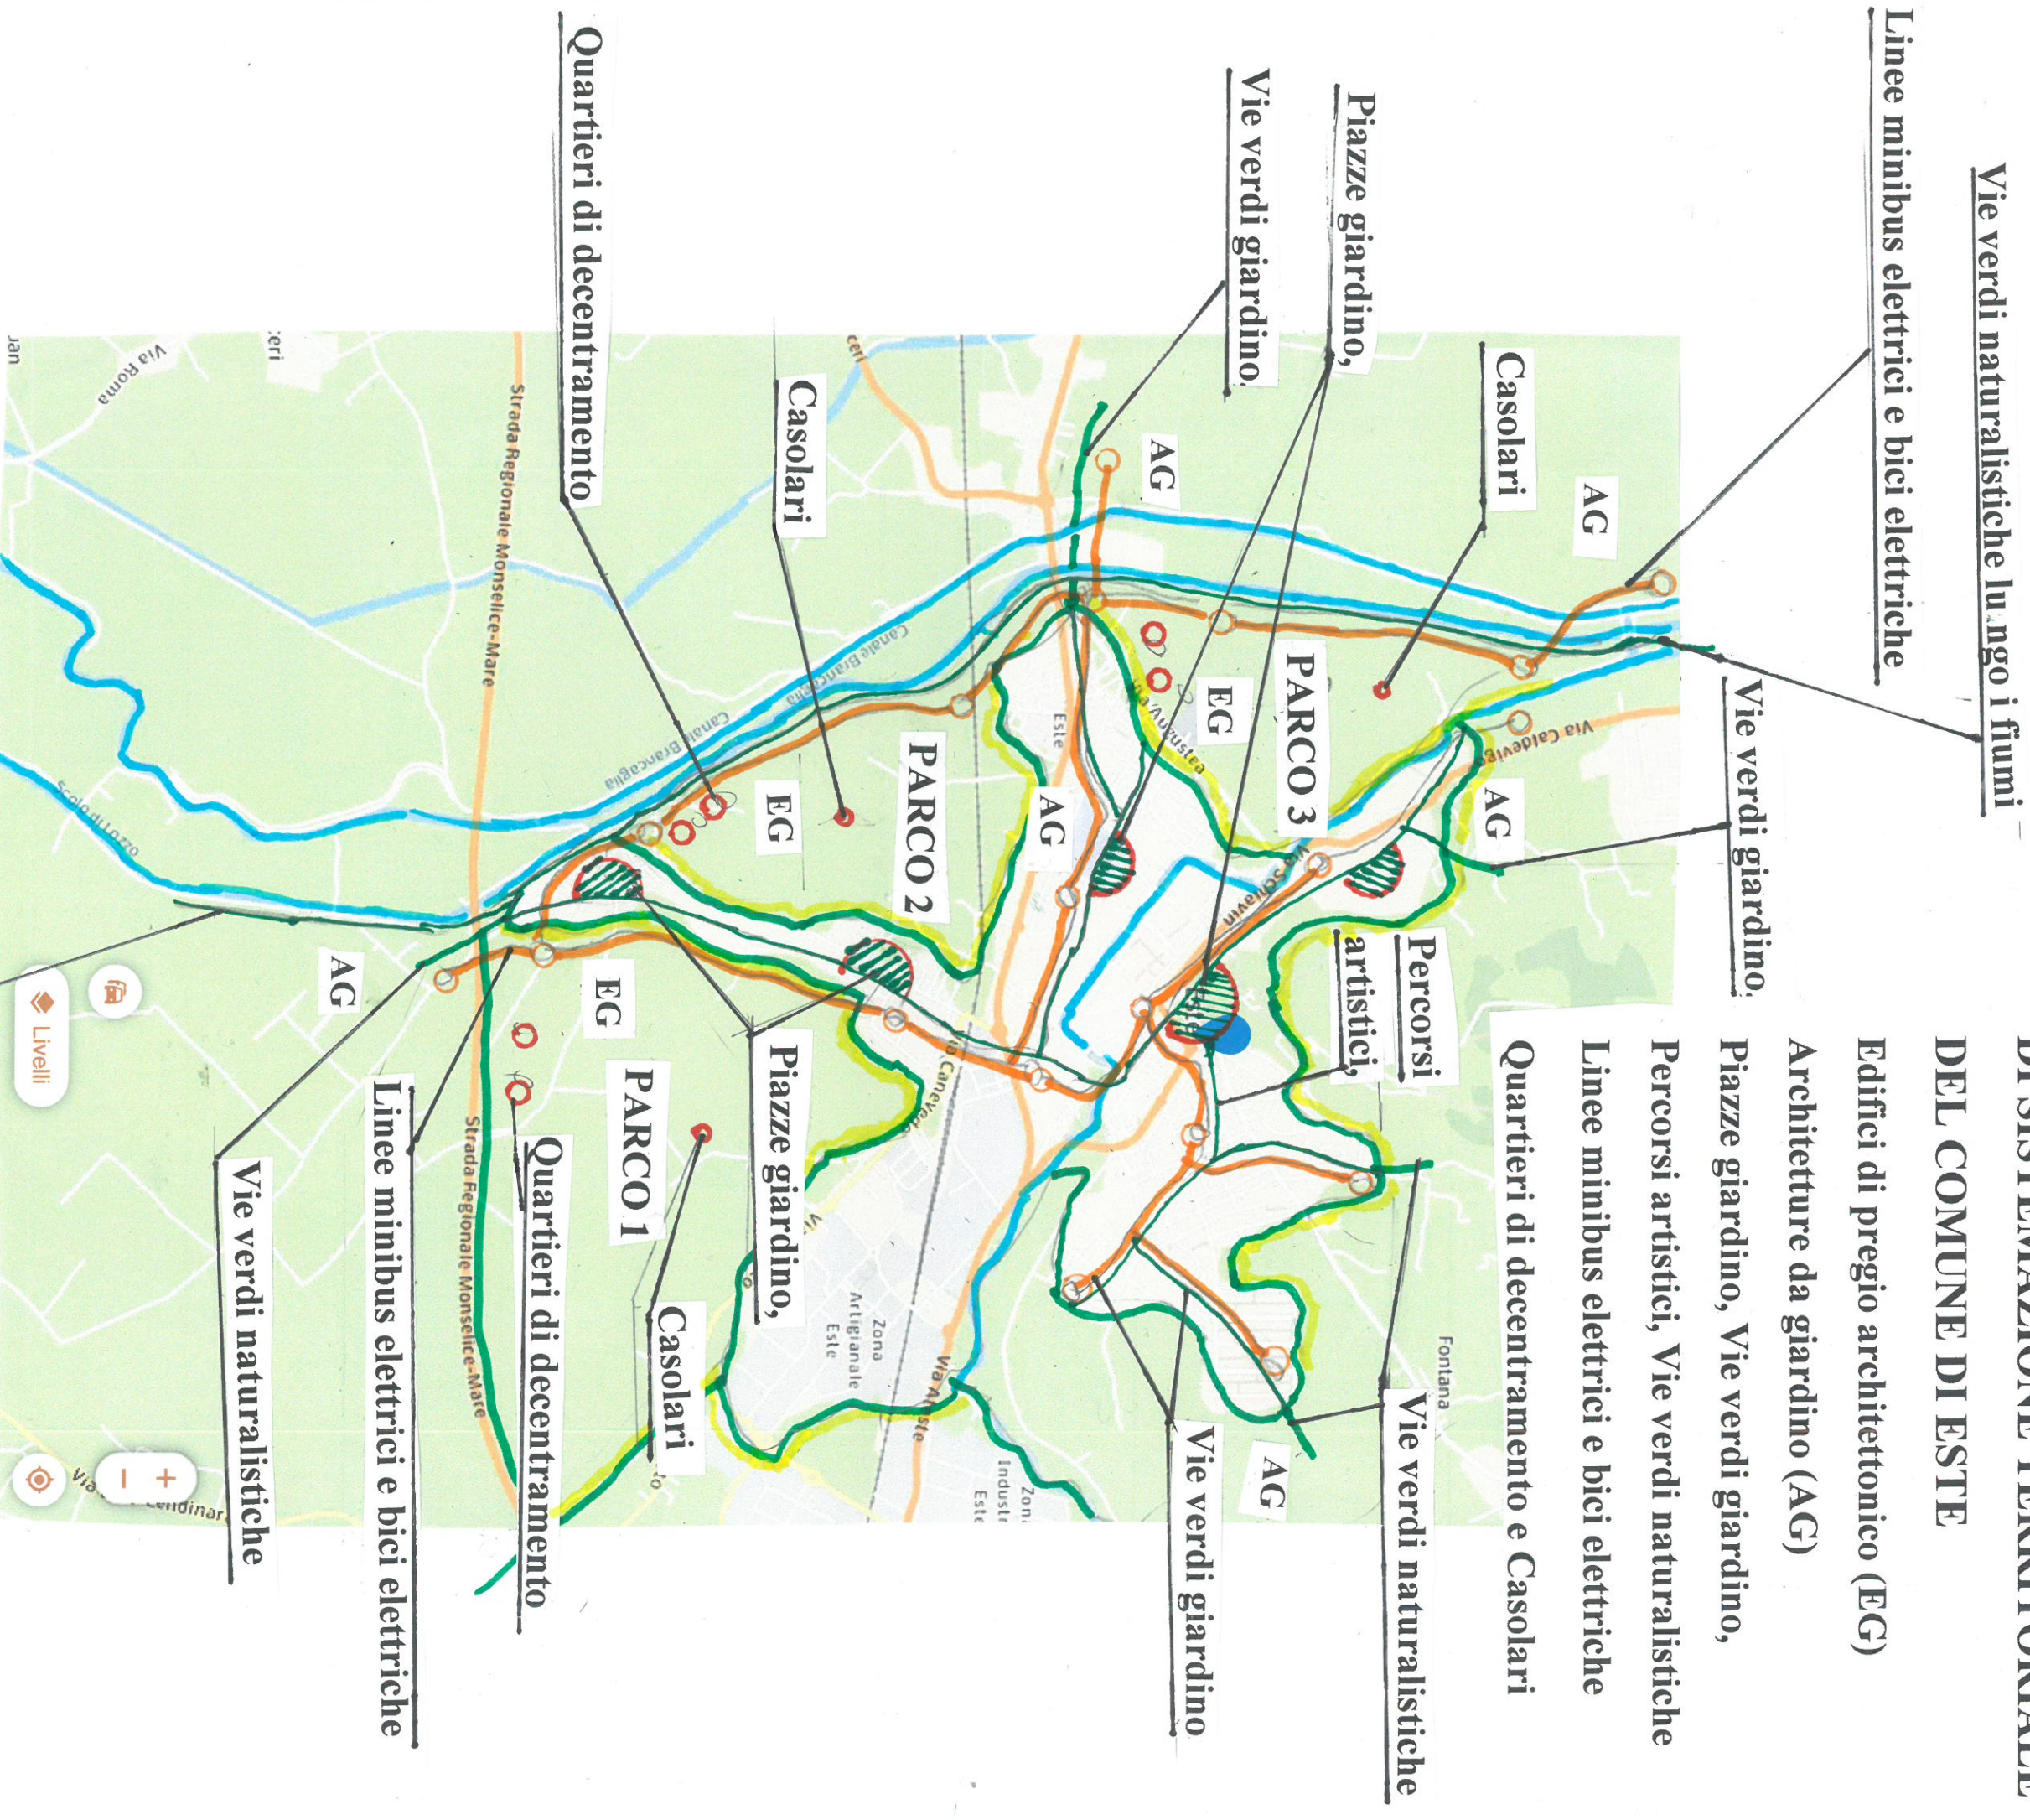

Vie verdi naturalistiche lungo i fiumi