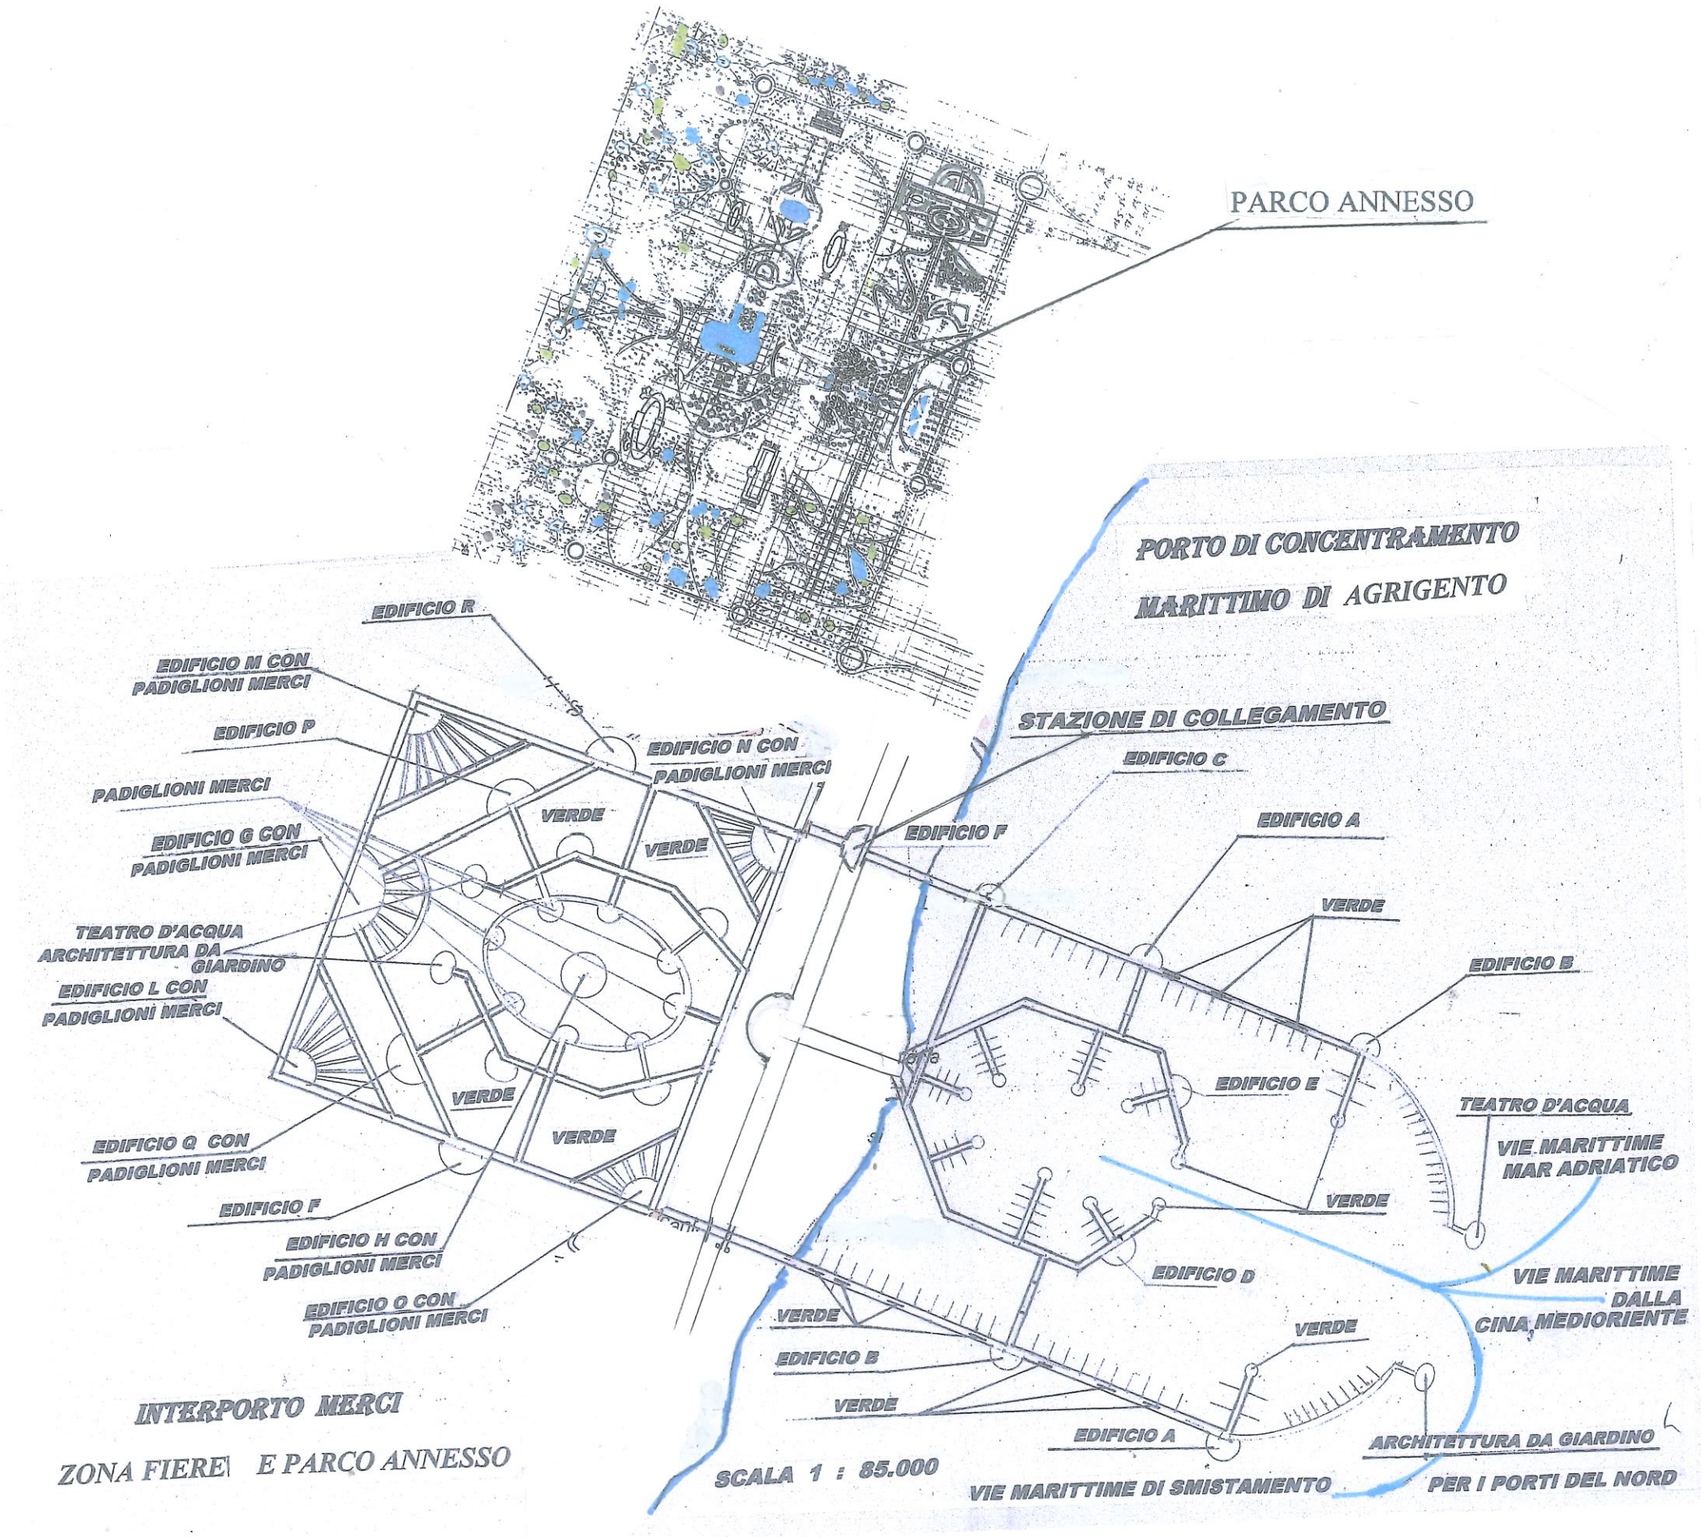

PARCO ANNESSO
PORTO DI CONCENTRAMENTO
MARITTIMO DI AGRIGENTO
EDIFICIO R
EDIFICIO M CON
PADIGLIONI MERCI
EDIFICIO P
PADIGLIONI MERCI
EDIFICIO G CON
PADIGLIONI MERCI
EDIFICIO N CON
PADIGLIONI MERCI
VERDE
VERDE
VERDE
TEATRO D'ACQUA
ARCHITETTURA DA
GIARDINO
EDIFICIO L CON
PADIGLIONI MERCI
EDIFICIO Q CON
PADIGLIONI MERCI
EDIFICIO F
EDIFICIO H CON
PADIGLIONI MERCI
EDIFICIO O CON
PADIGLIONI MERCI
VERDE
VERDE
STAZIONE DI COLLEGAMENTO
EDIFICIO C
EDIFICIO A
EDIFICIO F
VERDE
EDIFICIO B
EDIFICIO E
TEATRO D'ACQUA
VIE MARITTIME
MAR ADRIATICO
VERDE
EDIFICIO D
VIE MARITTIME
DALLA
CINA, MEDIORIENTE
VERDE
VERDE
EDIFICIO B
VERDE
EDIFICIO A
ARCHITETTURA DA GIARDINO
PER I PORTI DEL NORD
INTERPORTO MERCI
ZONA FIERE E PARCO ANNESSO
SCALA 1 : 85.000
VIE MARITTIME DI SMISTAMENTO