


I 5 LIBRI DI TUTELA DELL'AMBIENTE PER LA PUGLIA E BASILICATA

GRUPPO ATLANTE 2000

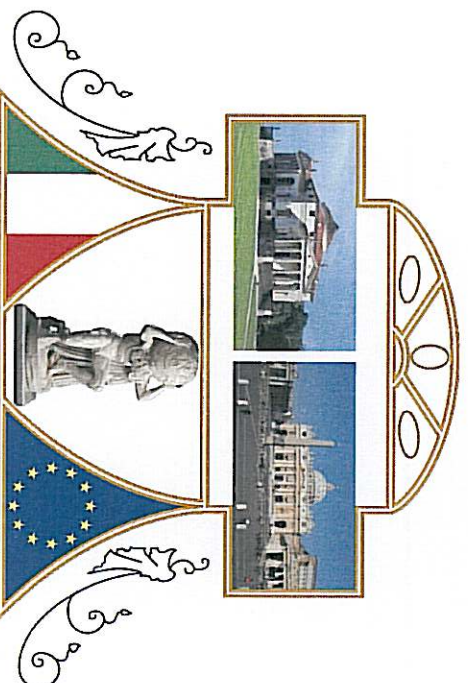

I PROGETTI CHE VENGONO OUI PRESENTATI

SONO STATI ELABORATI DA ARTISTI E PROGETTISTI IN PIU' DI TRENT'ANNI DI ATTIVITA'. PROGETTUALE, SOPPORTANDO VOLENTIERI NOTEVOLI DISAGI E PRIVAZIONI, PERCHE' SOSPINTI DA UN ALTO VALORE IDEALE, DATO DALL'AMORE PROFONDO PER IL NOSTRO PAESE, PER LA SUA SUBLIME BELLEZZA, CHE NON E' SOLO QUELLA CHE CI HA REGALATO LA NATURA, MA ANCHE QUELLA CREATA DALL'UOMO NATO OUI IN QUESTO PAESE: BASTI PENSARE ALL'ARMONIA ESTETICA DI VENEZIA, DI FIRENZE, DI ROMA, DI NAPOLI, DI PALERMO E DEI NUMEROSI PAESI E PAESINI CHE SONO COME GEMME INCASTONATE IN UN TESSUTO PREZIOSO. SIAMO STATI SOSPINTI DALL'AMORE PROFONDO PER LA CREATIVITA' DELLA GENTE ITALIANA, CHE HA GENERATO LA GRANDE CIVILTA' DEL MONDO ANTICO E LE INNUMEREVOLI OPERE E LAVORI DEL SETTORE LETTERARIO, FILOSOFICO, SCIENTIFICO, MUSICALE, POETICO E DELLE ARTI FIGURATIVE CHE HANNO CONTRIBUITO IN MODO NOTEVOLE IN TUTTE LE EPOCHE STORICHE A COSTRUIRE LA CIVILTA' E IL PROGRESSO ELEVATO DELL'INTERA UMANITA'.

I CINQUE LIBRI DELLA TUTELA DELL'AMBIENTE PER LA PUGLIA E BASILICATA

- 1 - 2) - PROGETTO TUTELA DELL'AMBIENTE
NATURALE ED URBANO**
- 3) - PROGETTO PIANIFICAZIONE URBANISTICA**
- 4) - PROGETTO PIANIFICAZIONE DEL
RESTAURO**
- 5) - PROGETTO PIANIFICAZIONE
ARCHITETTONICA**


IL PROGETTO PORTO DI CONCENTRAMENTO DI POLICORO


- A) - LE VIE MARITTIME DALLA CINA E DAL
MEDIOORIENTE**
- B) - LE VIE MARITTIME DI SMISTAMENTO
PER I PORTI DEL NORD MEDITERRANEO E
MAR ADRIATICO**

**1 - 2) - PROGETTO TUTELA
DEL'AMBIENTE NATURALE ED
URBANO PER LA PUGLIA E LA
BASILICATA**

- LE FASCE TERRITORIALI OMOGENEE
 - A) - LA FASCIA COLLINARE COSTIERA
 - B) - LA FASCIA INTERNA MONTUOSA
 - C) - LA FASCIA ESTERNA AL MARE TERRITORIALE E DELLE ISOLE MINORI
- I NUCLEI DI SUDDIVISIONE DELLE FASCE TERRITORIALI OMOGENEE
- LE AREE PARTIZIONI DEI NUCLEI COMPRESI NEI SETTORI DI DECENTRAMENTO PROVINCIALE
- LE VIE VERDI GIARDINO LUNGO I FIUMI


FASCE TERRITORIALI OMOGENEE

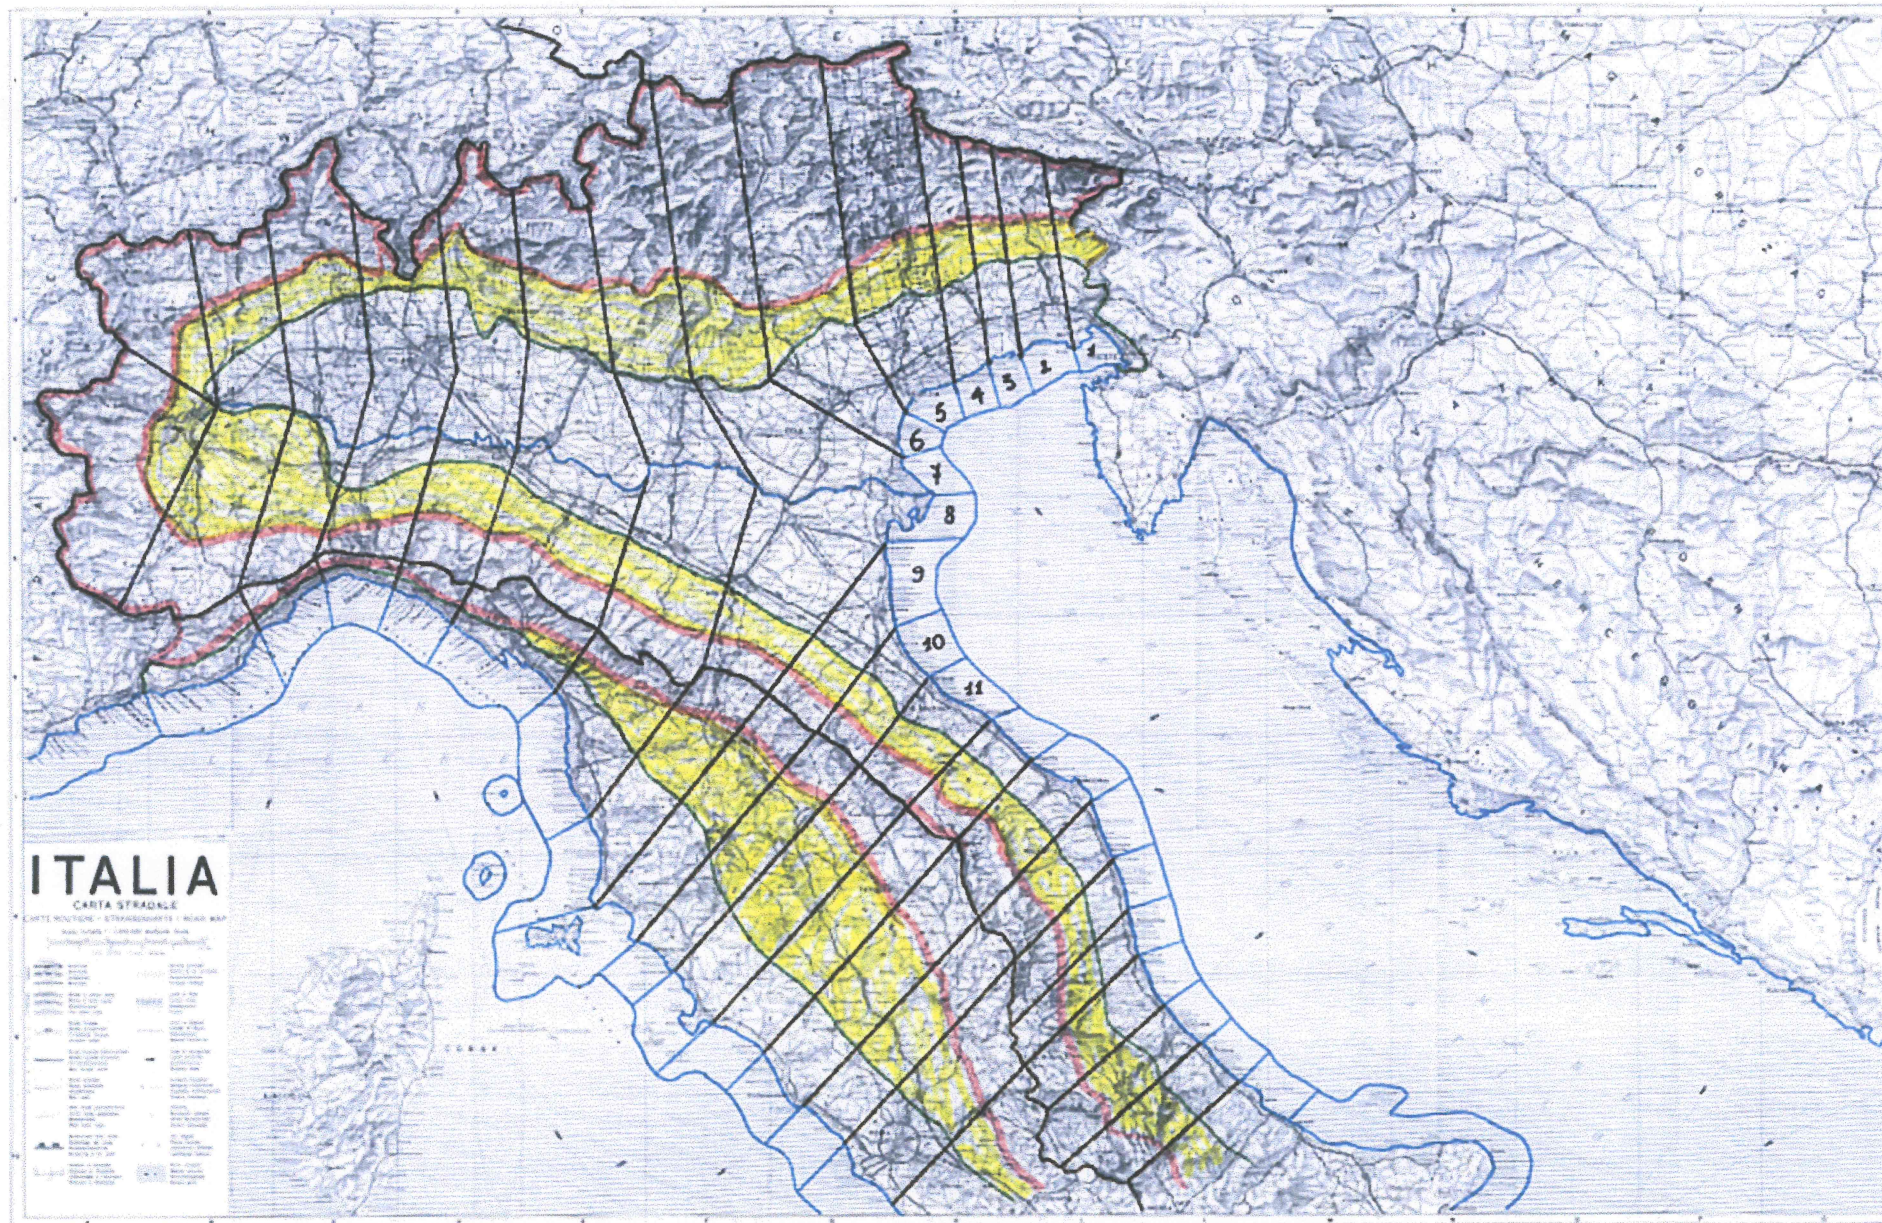

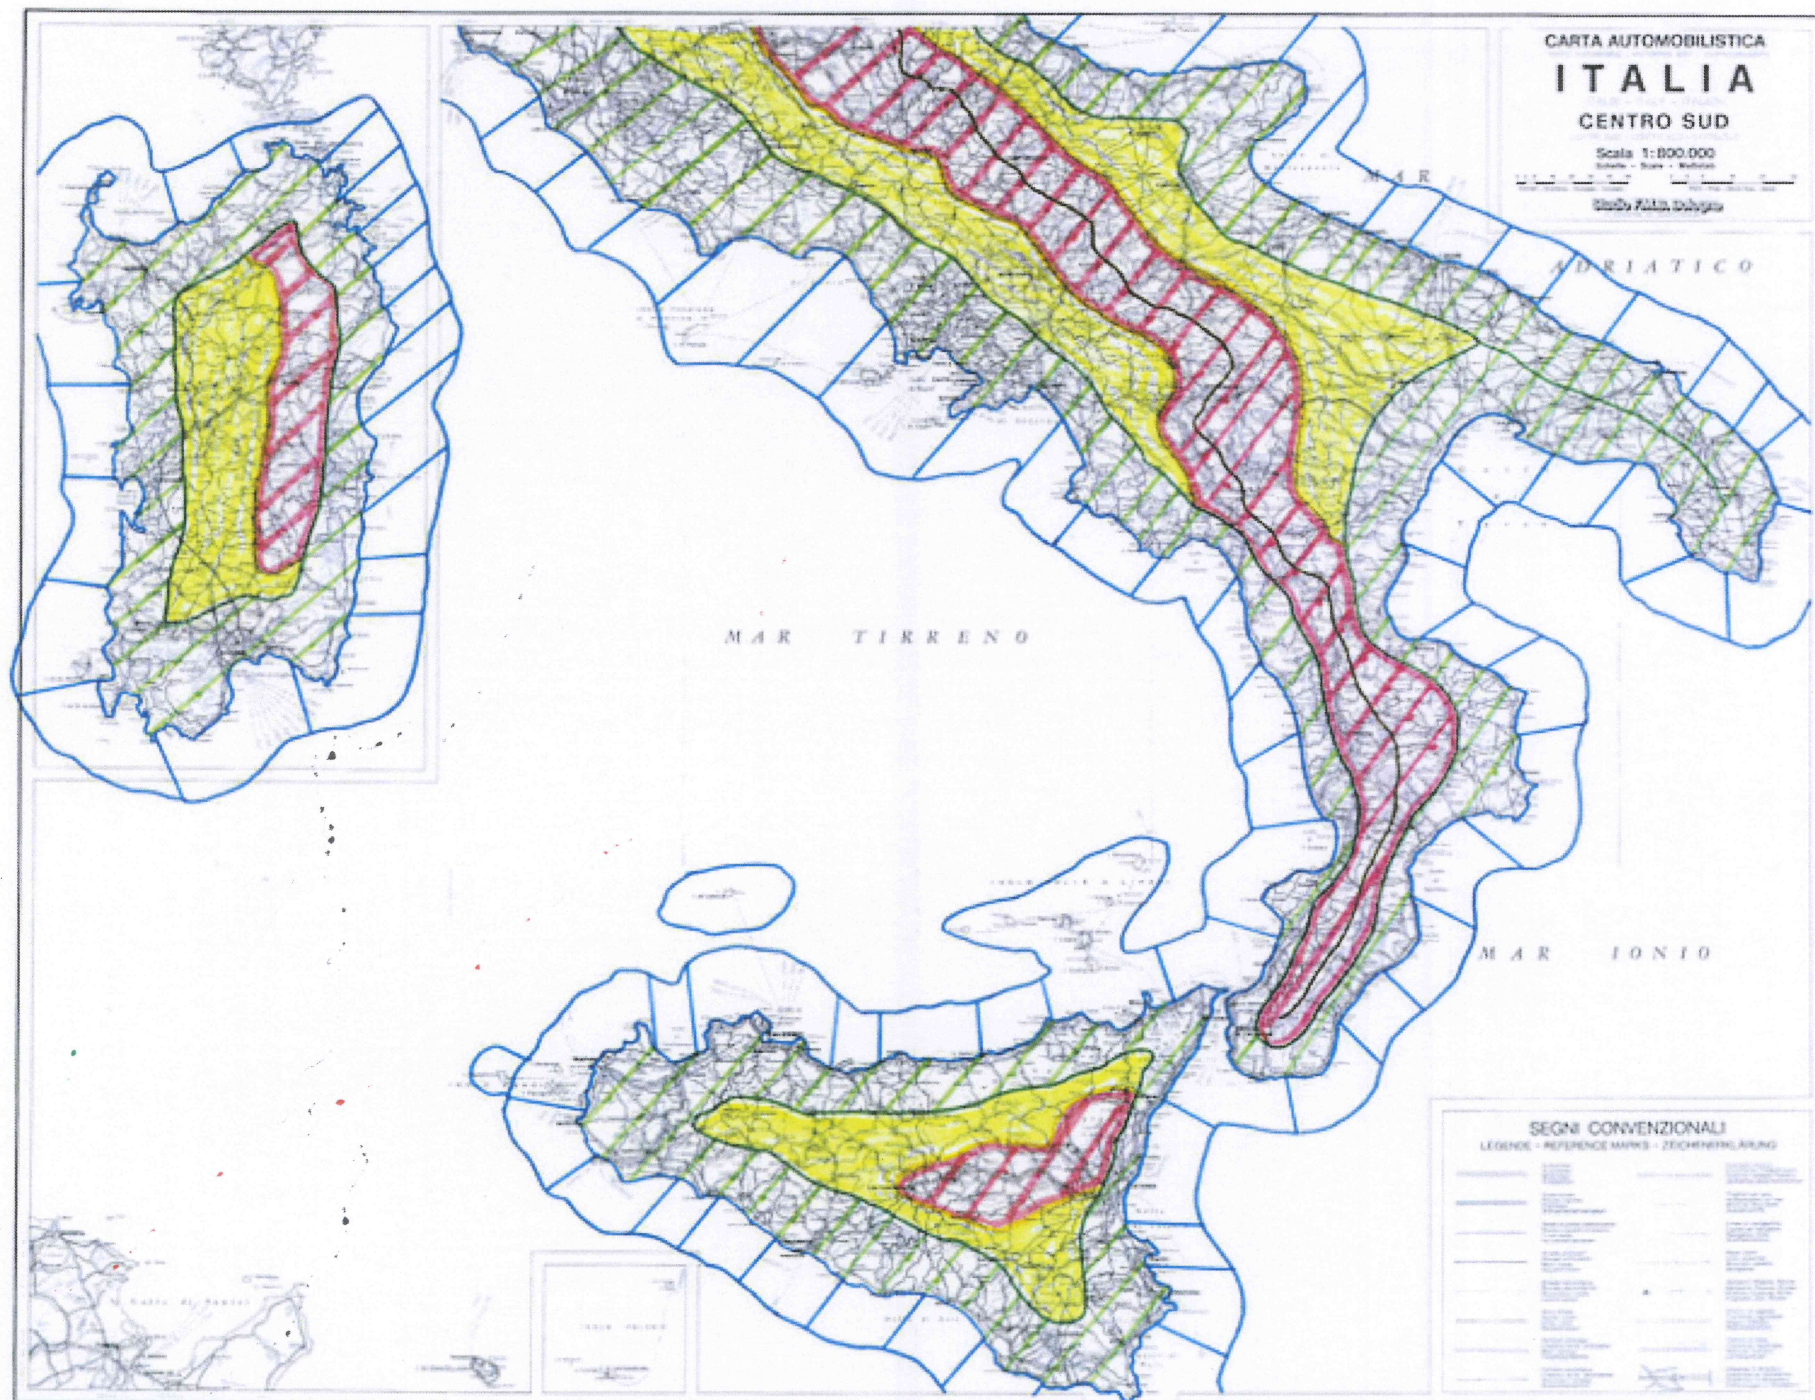

PROGETTO TUTELA DELL'AMBIENTE NATURALE ED URBANO


 **VIE VERDI LUNGO I FIUMI**

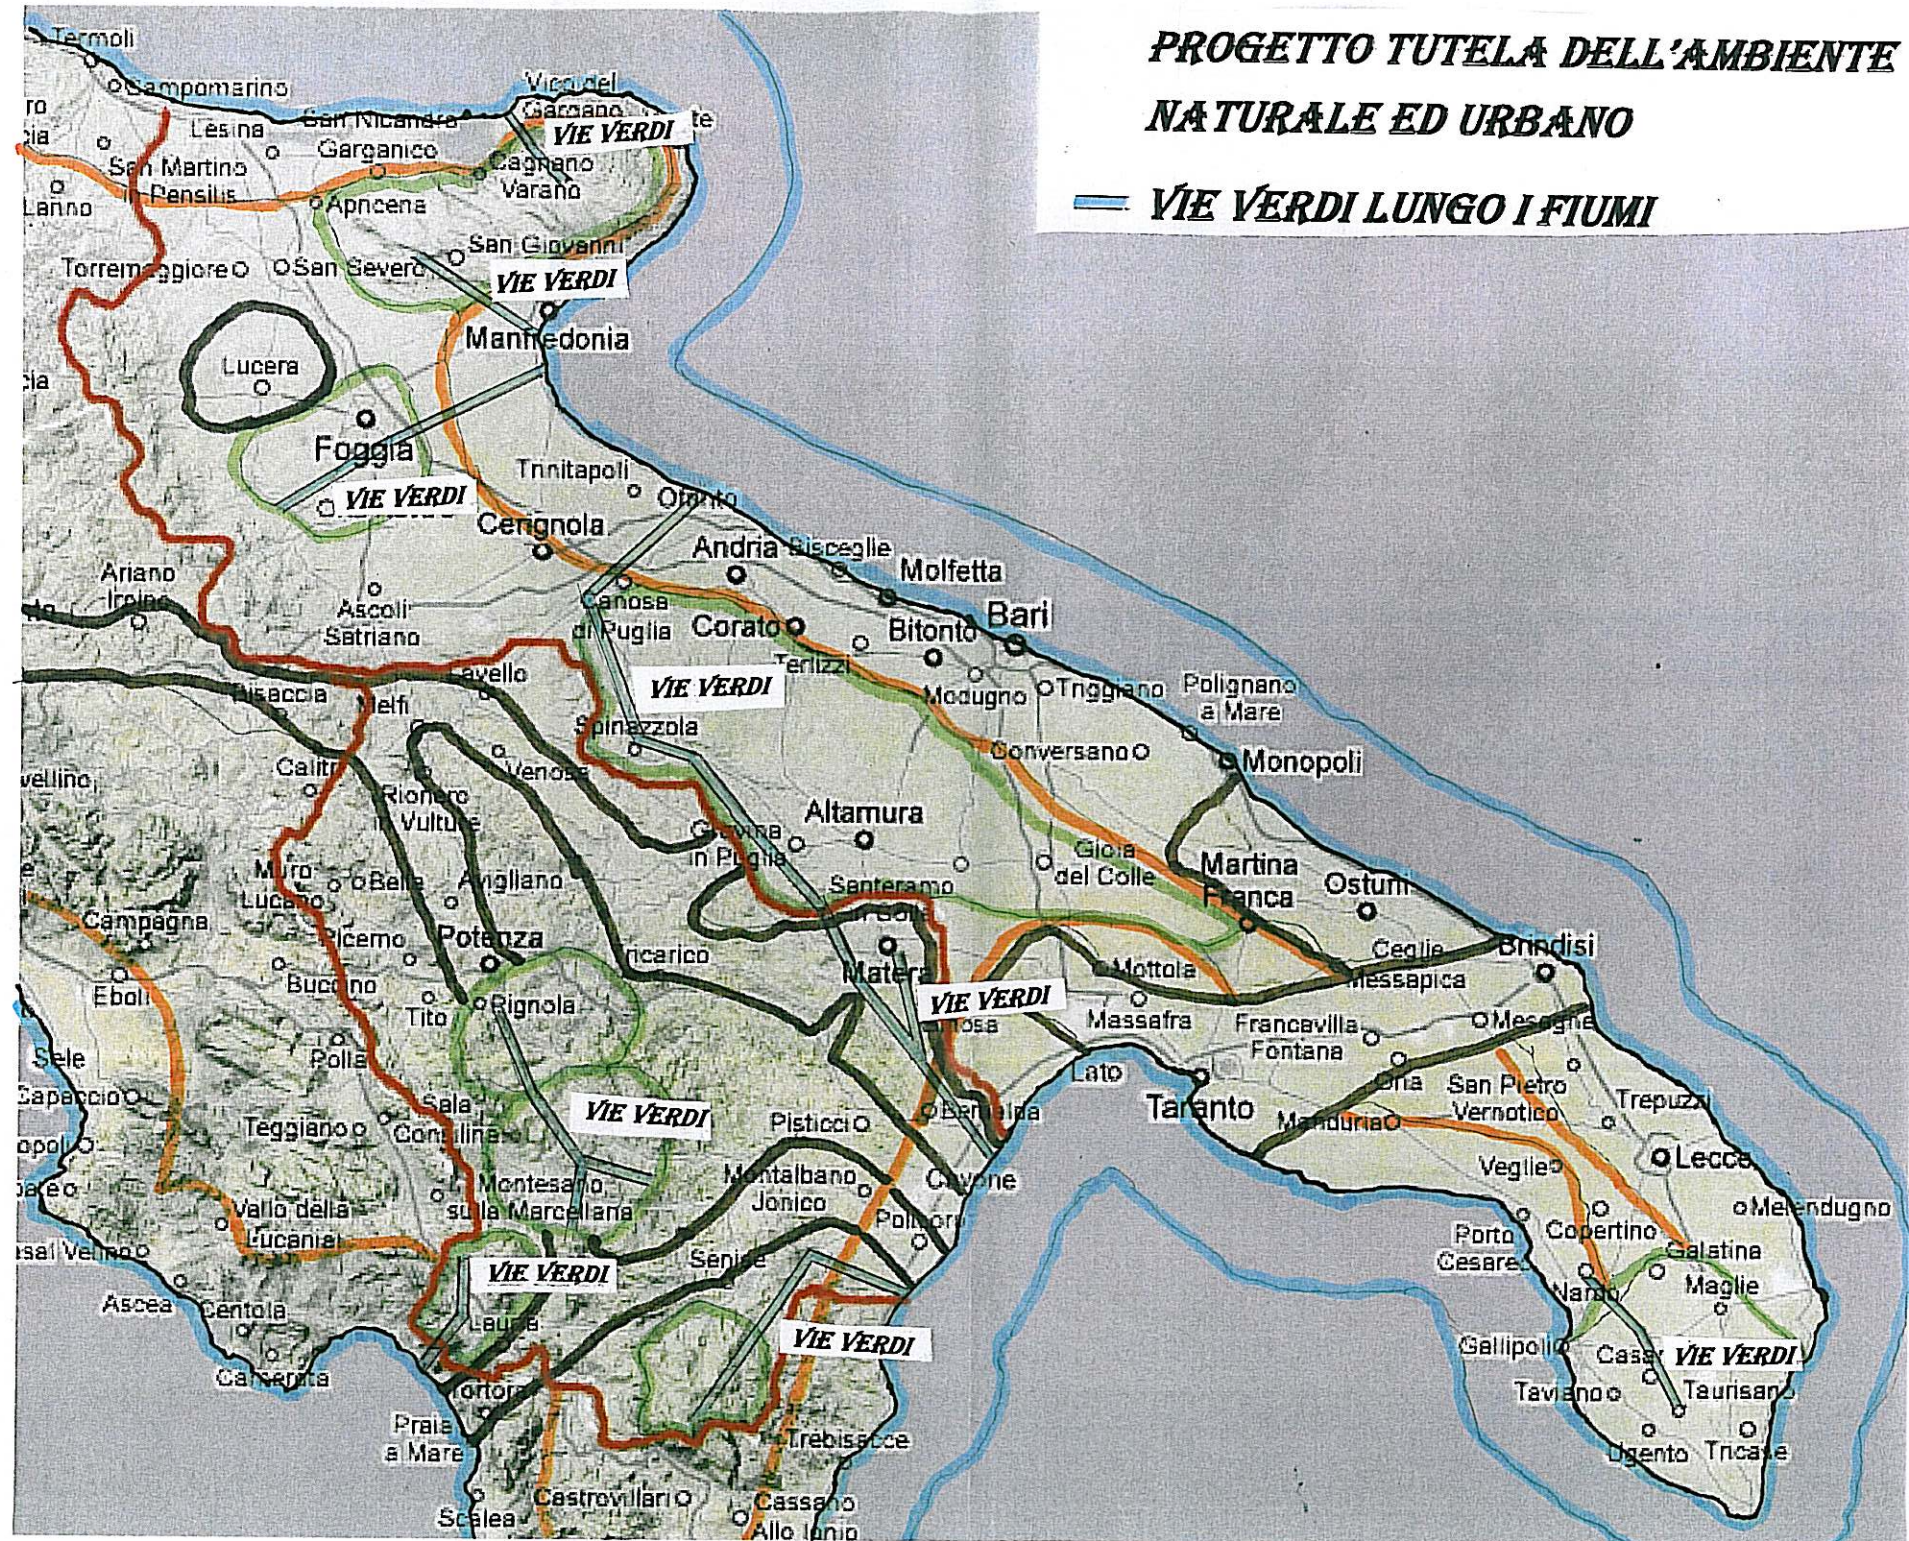



3) - PROGETTO PIANIFICAZIONE URBANISTICA PER LA PUGLIA E BASILICATA

A) - IL DECENTRAMENTO DELL'URBANO CON VILLAGGI TURISTICI E QUARTIERI DI DECENTRAMENTO

- 1) - I QUARTIERI DI DECENTRAMENTO E I
VILLAGGI TURISTICI**
- 2) - I PARCHI DI BARI E POTENZA**
- 3) - LE VIE VERDI DI POTENZA**
- 4) - LA VIABILITA' DELLA PUGLIA E BASILICATA**
- L'ALTA VELOCITA' FERROVIARIA NAZIONALE**
- L'ALTA VELOCITA' FERROVIARIA REGIONALE**
- IL PORTO DI CONCENTRAMENTO DI POLICORO
PER I TRAFFICI DA CINA E MEDIORIENTE**

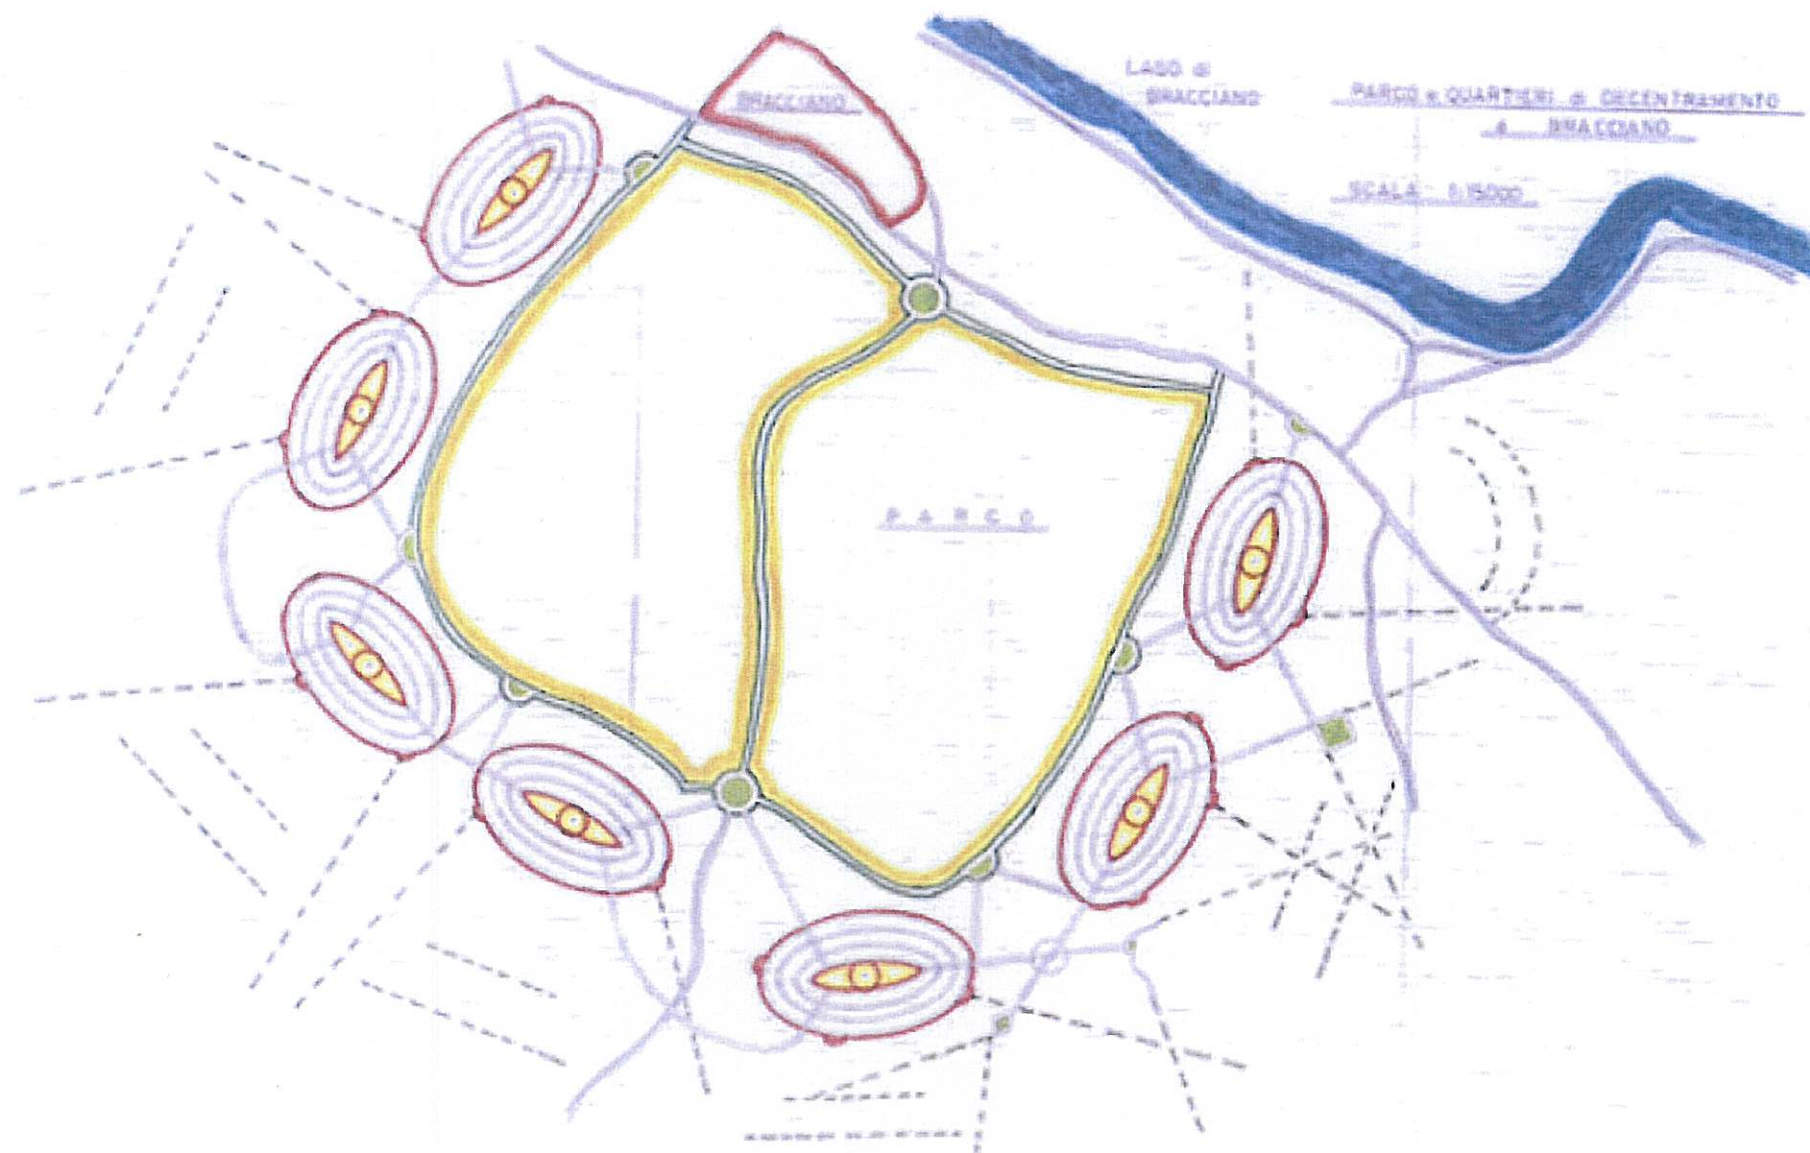

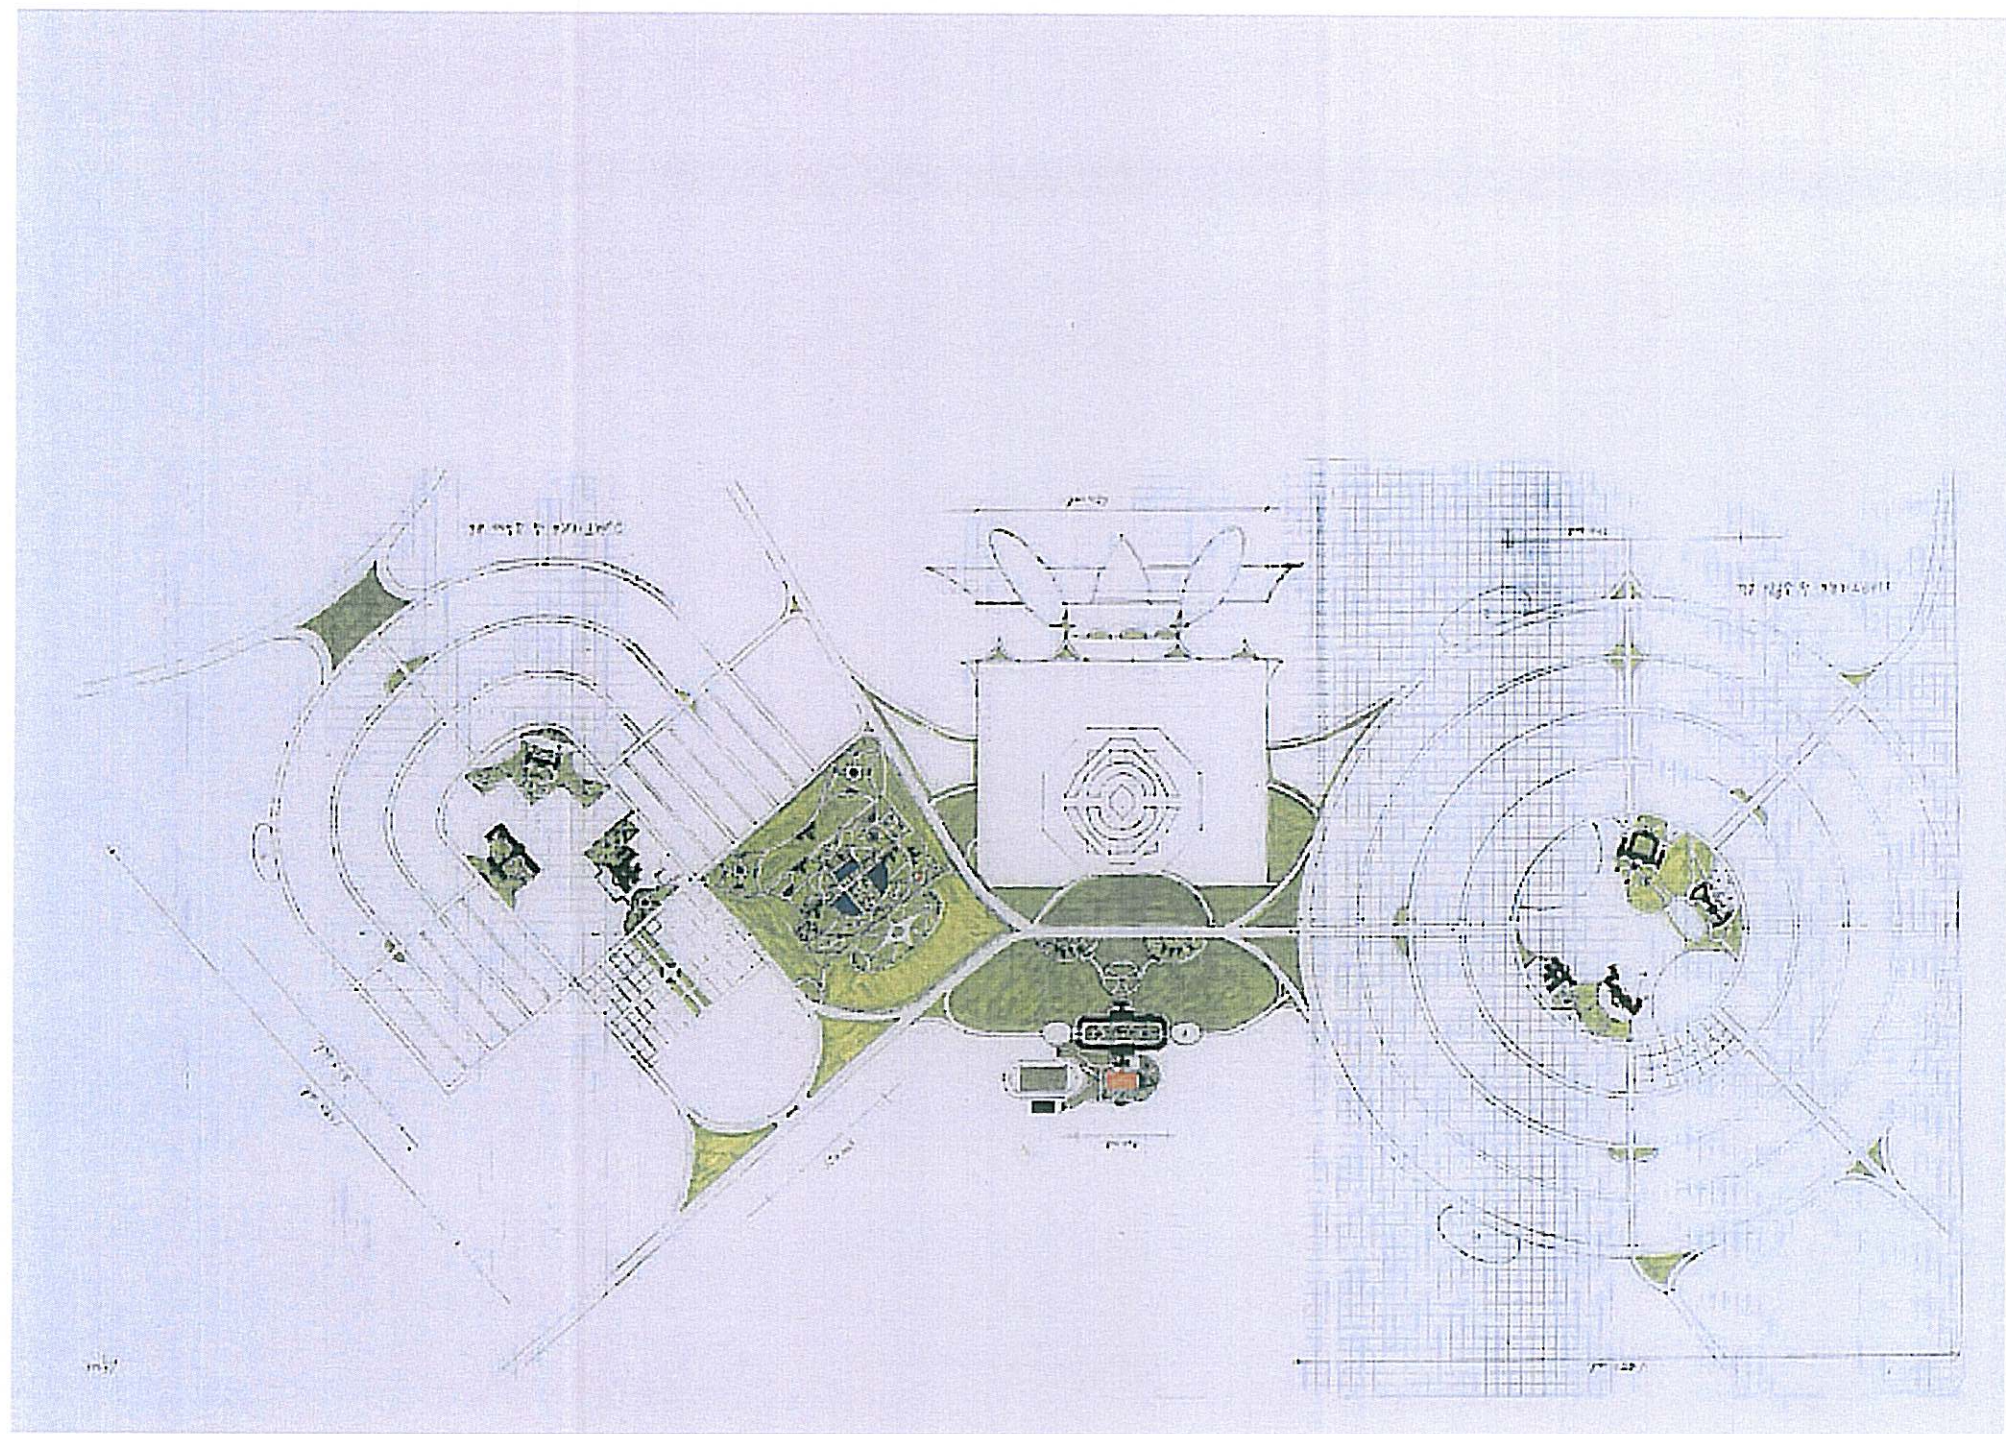

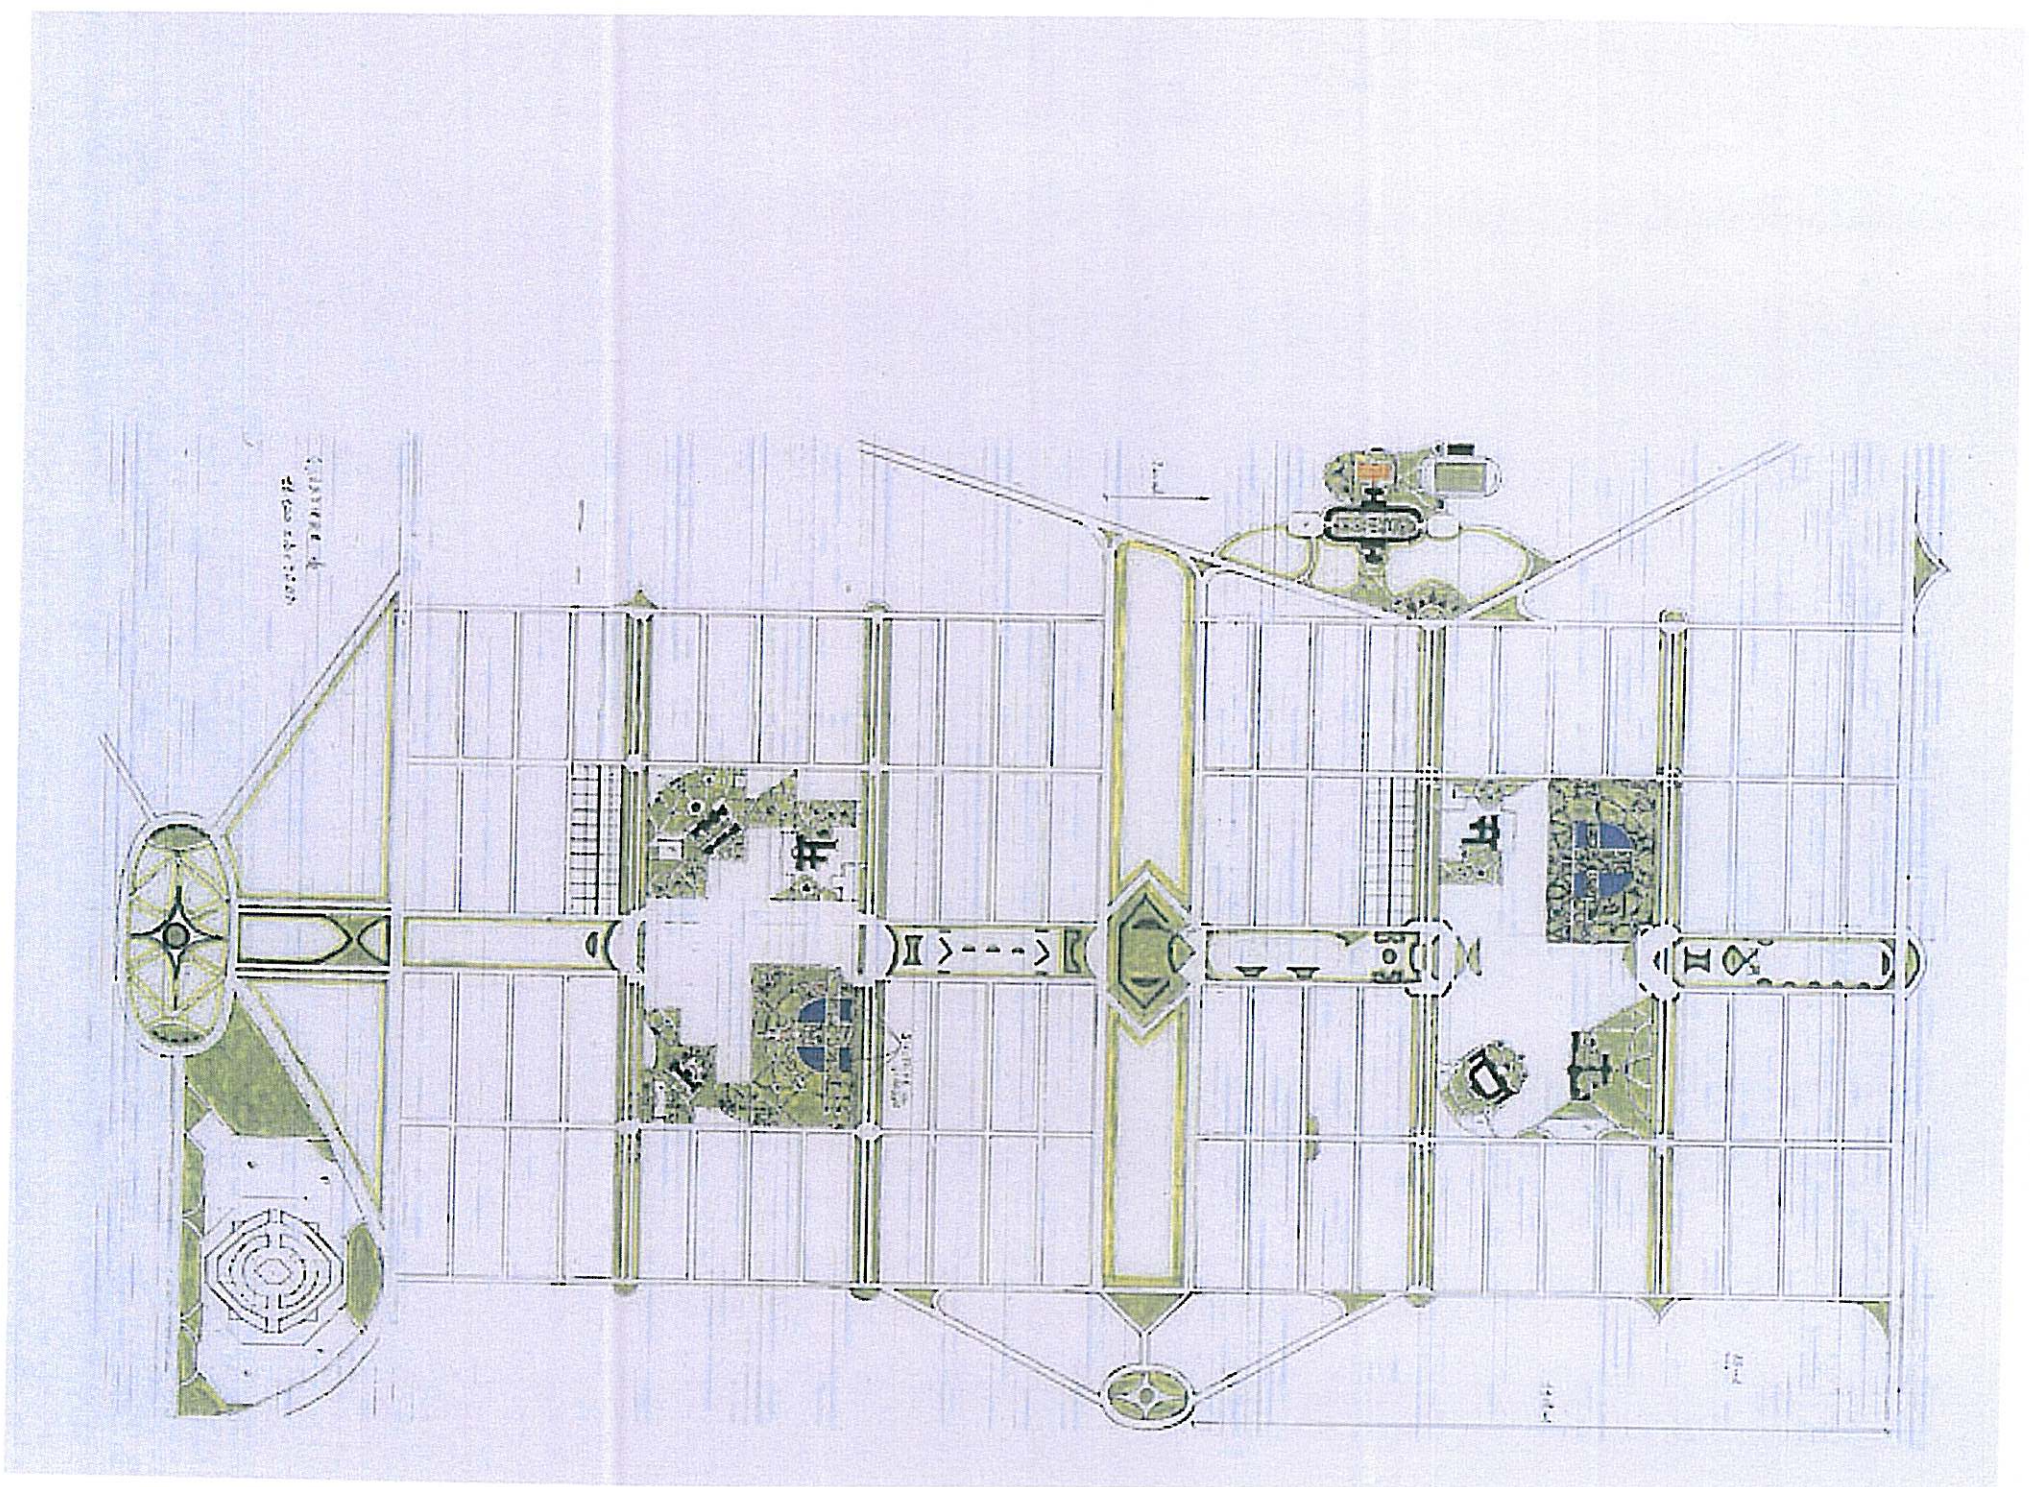

PROGETTO PIANIFICAZIONE URBANISTICA

● **FASCIA TURISTICA ARCHEOLOGICA**

● **VILLAGGI TURISTICI**

● **QUARTIERI DI DECENTRAMENTO**

● **PARCHI ANNESSI**

VILLAGGI TURISTICI

PARCO ANNESSO

Manfredonia

Foggia

Cerignola

Andria

Molfetta

Bitonto

Bari

VILLAGGI TURISTICI

QUARTIERE DI DECENTRAMENTO

VILLAGGI TURISTICI

QUARTIERE DI DECENTRAMENTO

VILLAGGI TURISTICI

PARCO ANNESSO


VILLAGGI TURISTICI

VILLAGGI TURISTICI

PARCO ANNESSO

VILLAGGI TURISTICI

VILLAGGI TURISTICI

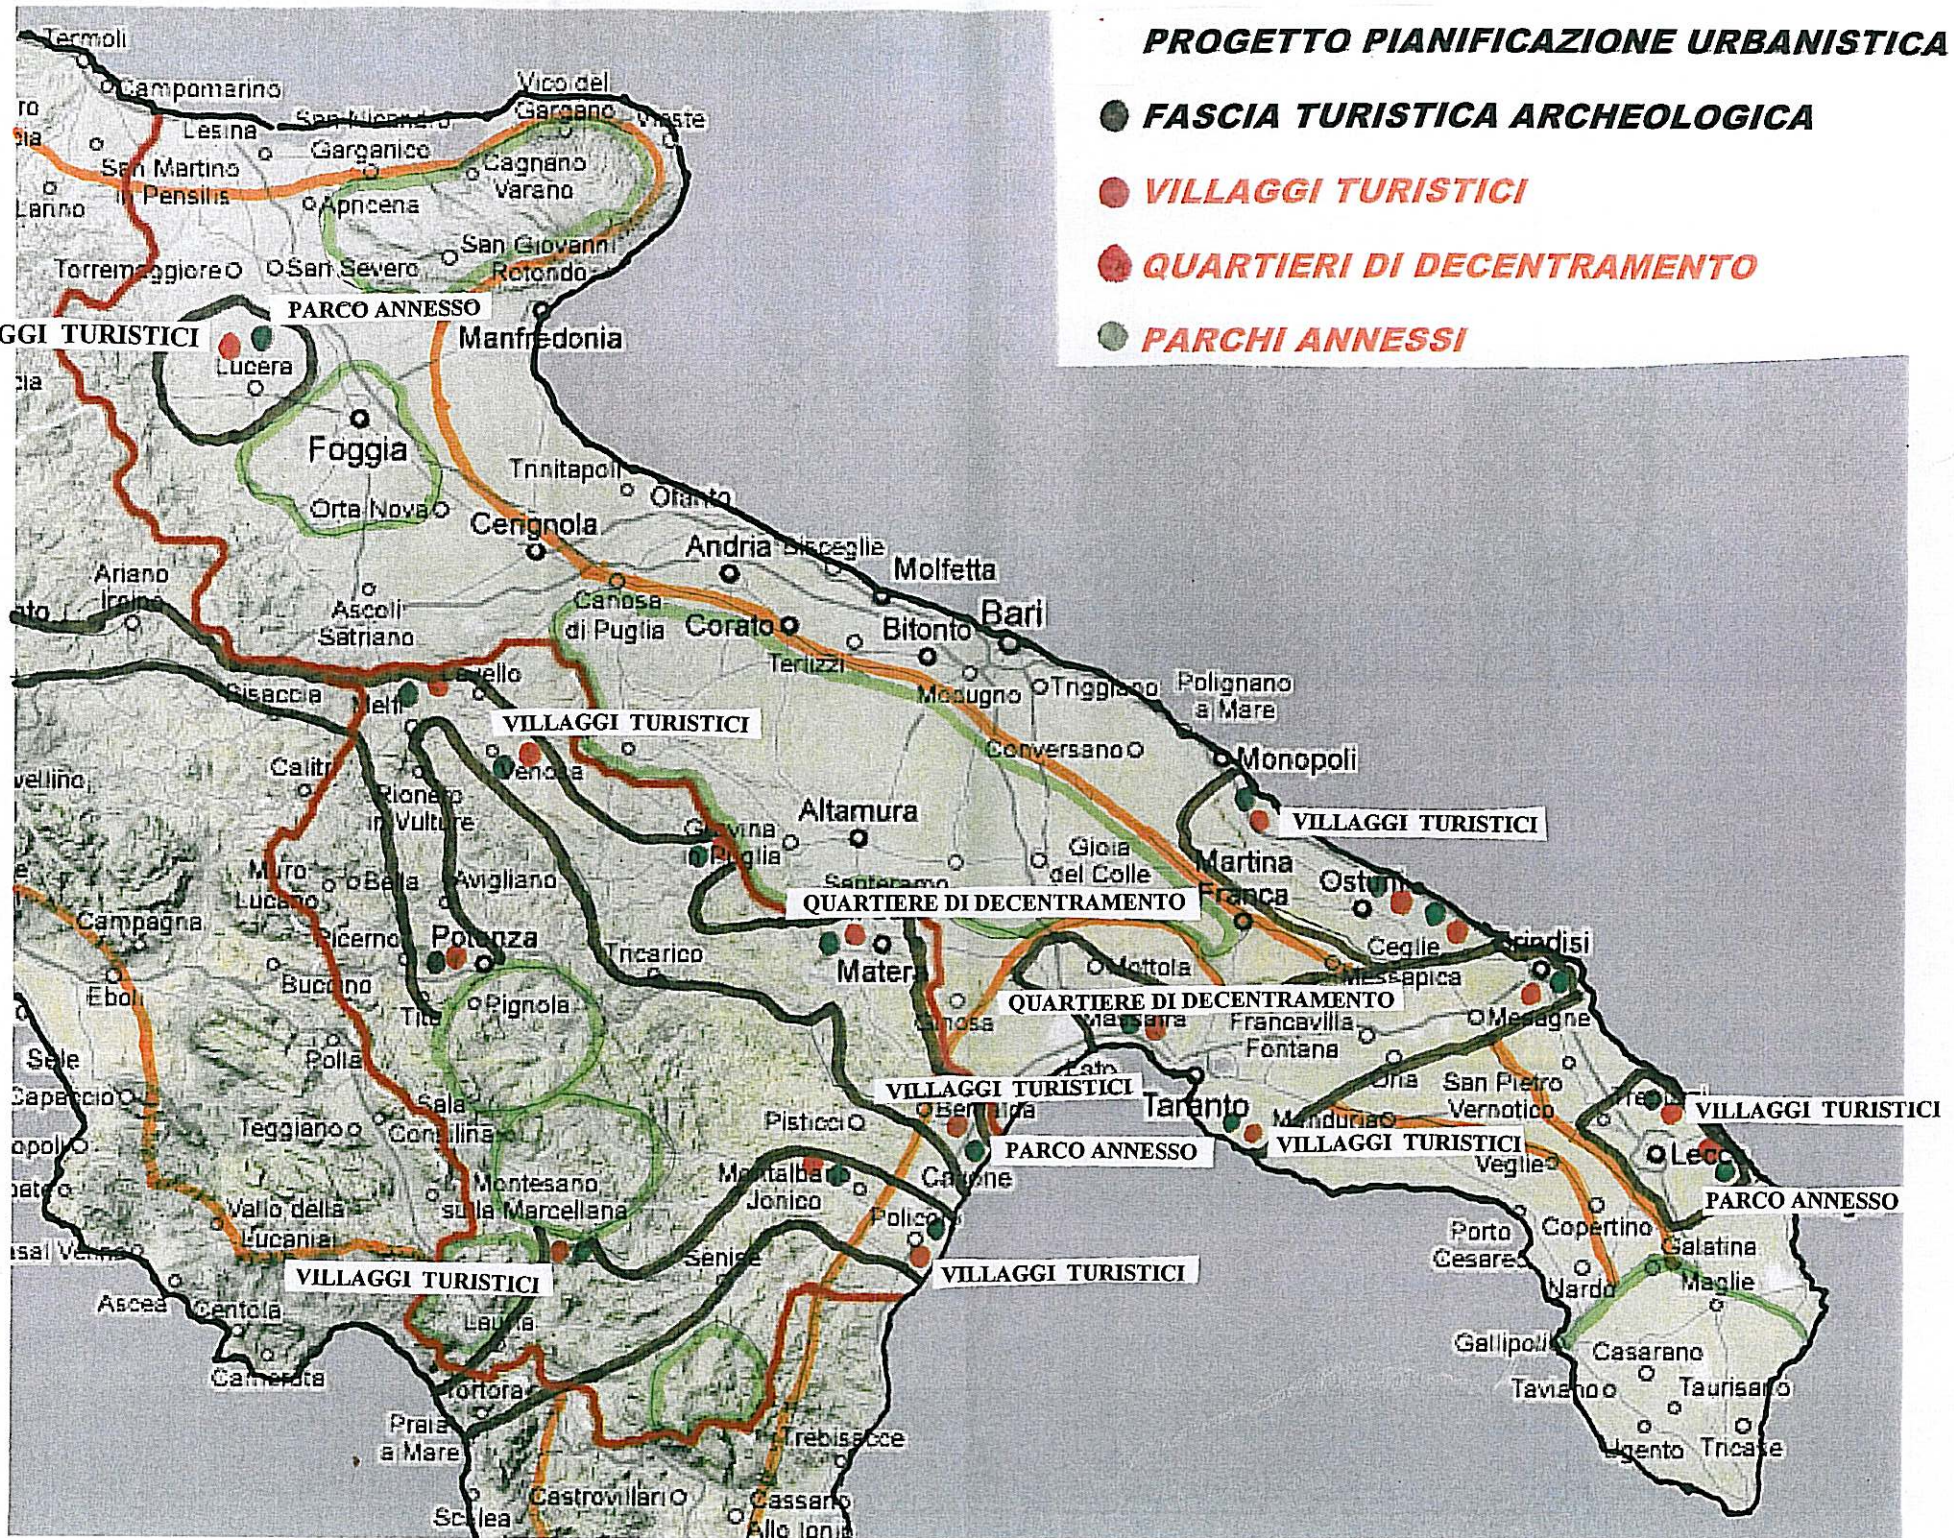


PROGETTO PIANIFICAZIONE URBANISTICA

● **FASCIA TURISTICA DEI PARCHI**

● **VILLAGGI TURISTICI**

● **QUARTIERI DI DECENTRAMENTO**

● **PARCHI ANNESSI**

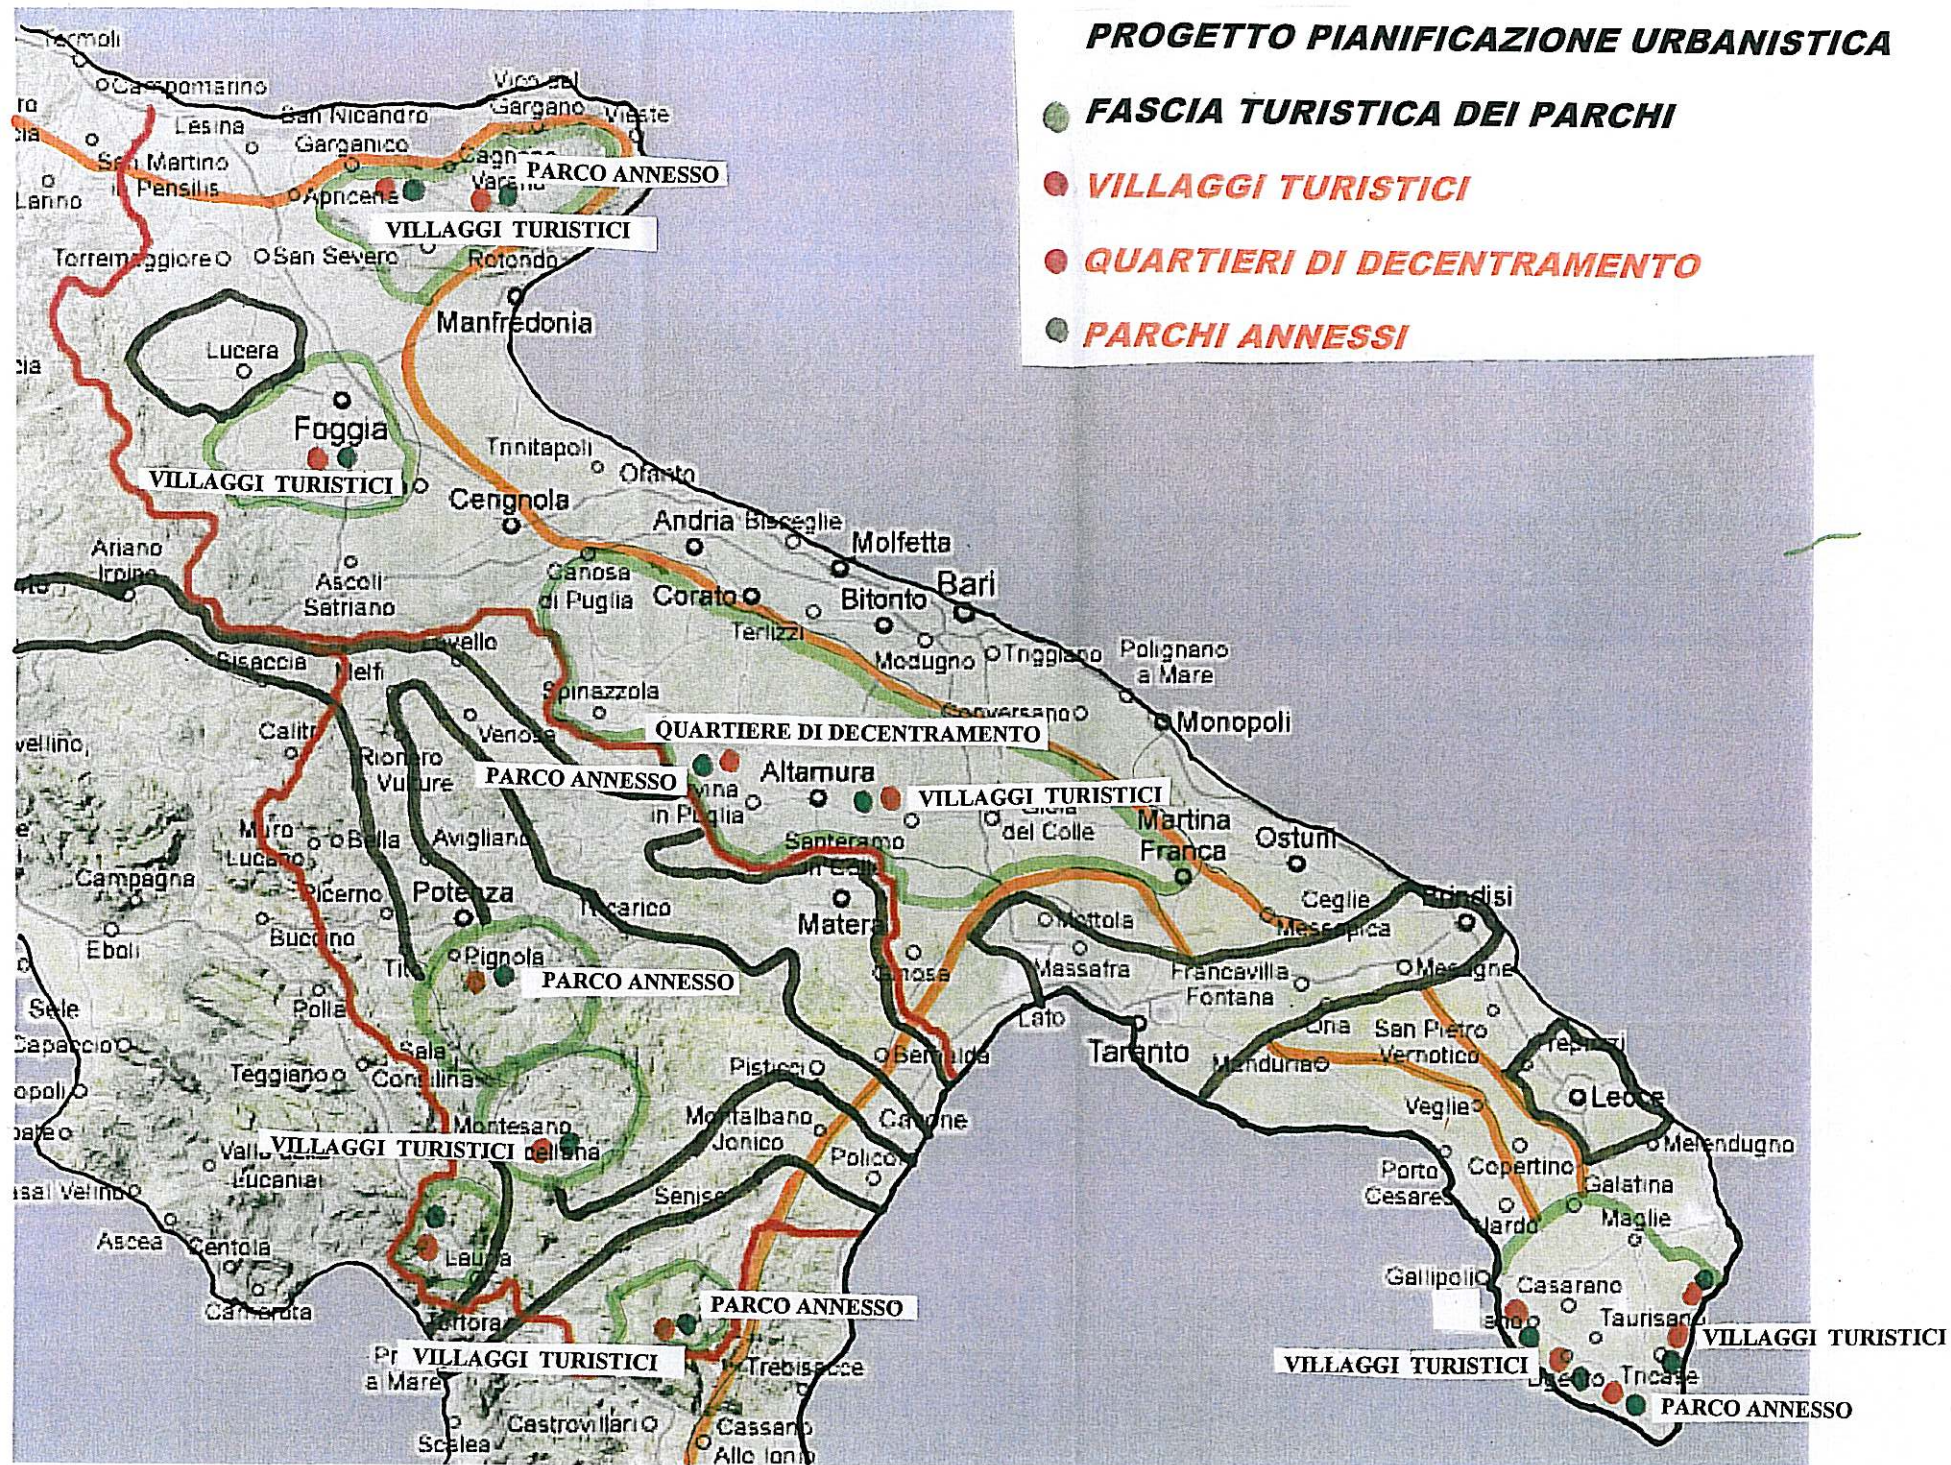


PROGETTO PIANIFICAZIONE URBANISTICA

FASCIA TURISTICA COSTIERA

● VILLAGGI TURISTICI

● QUARTIERI DI DECENTRAMENTO

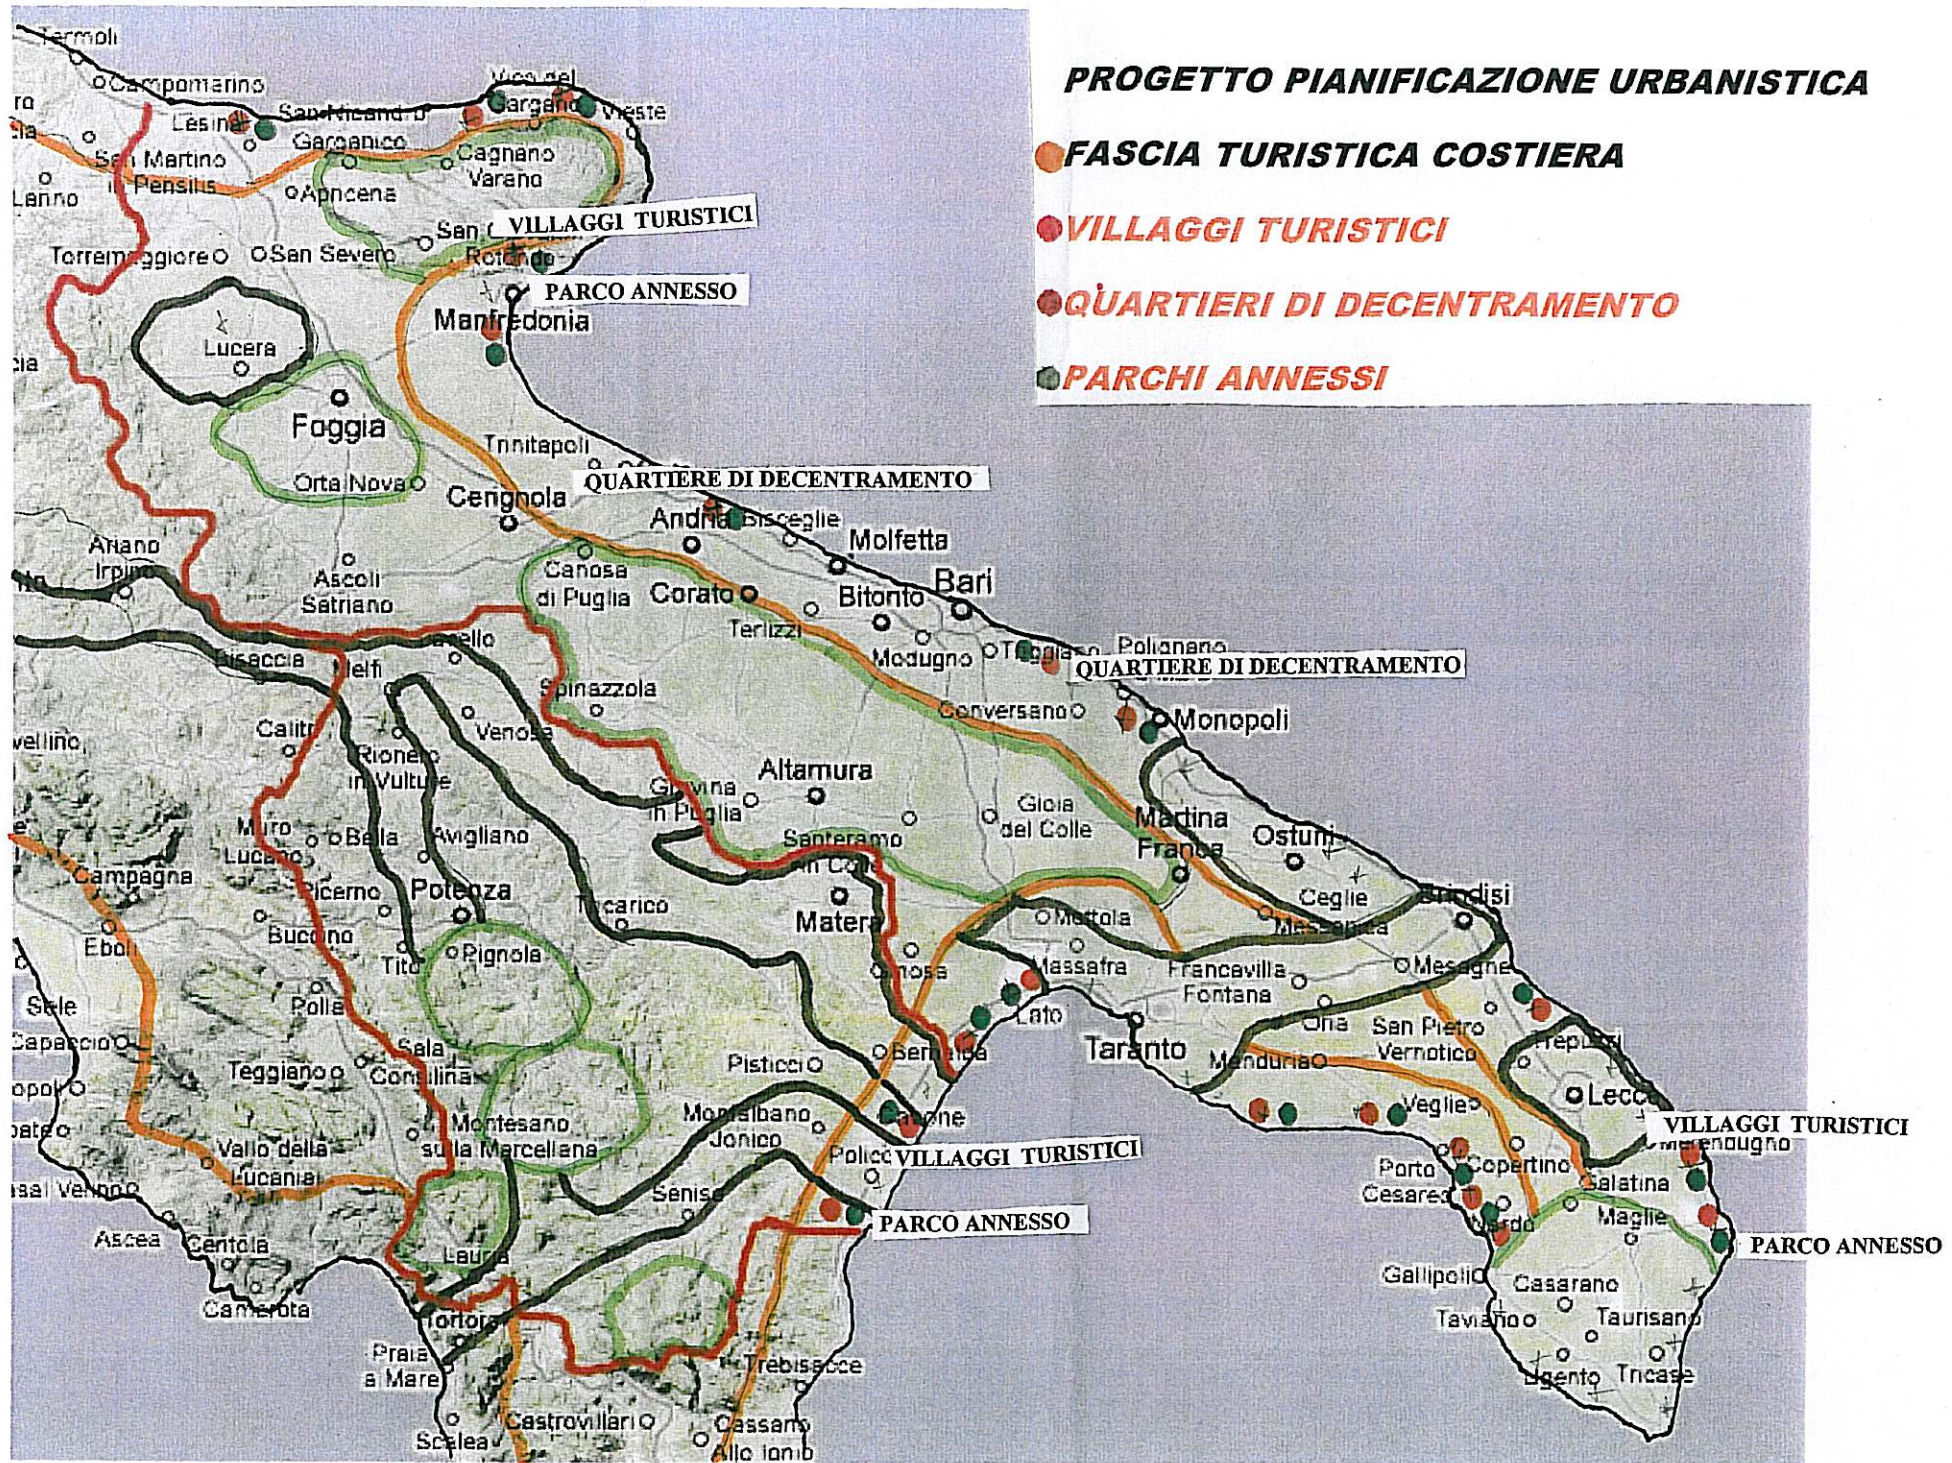PARCHI ANNESSI


PARCO GIARDINO PROVINCIALE

CASOLARI NEL VERDE

CASOLARI NEL VERDE


GIARDINO ALL'ITALIANA

GIARDINO ALL'ITALIANA

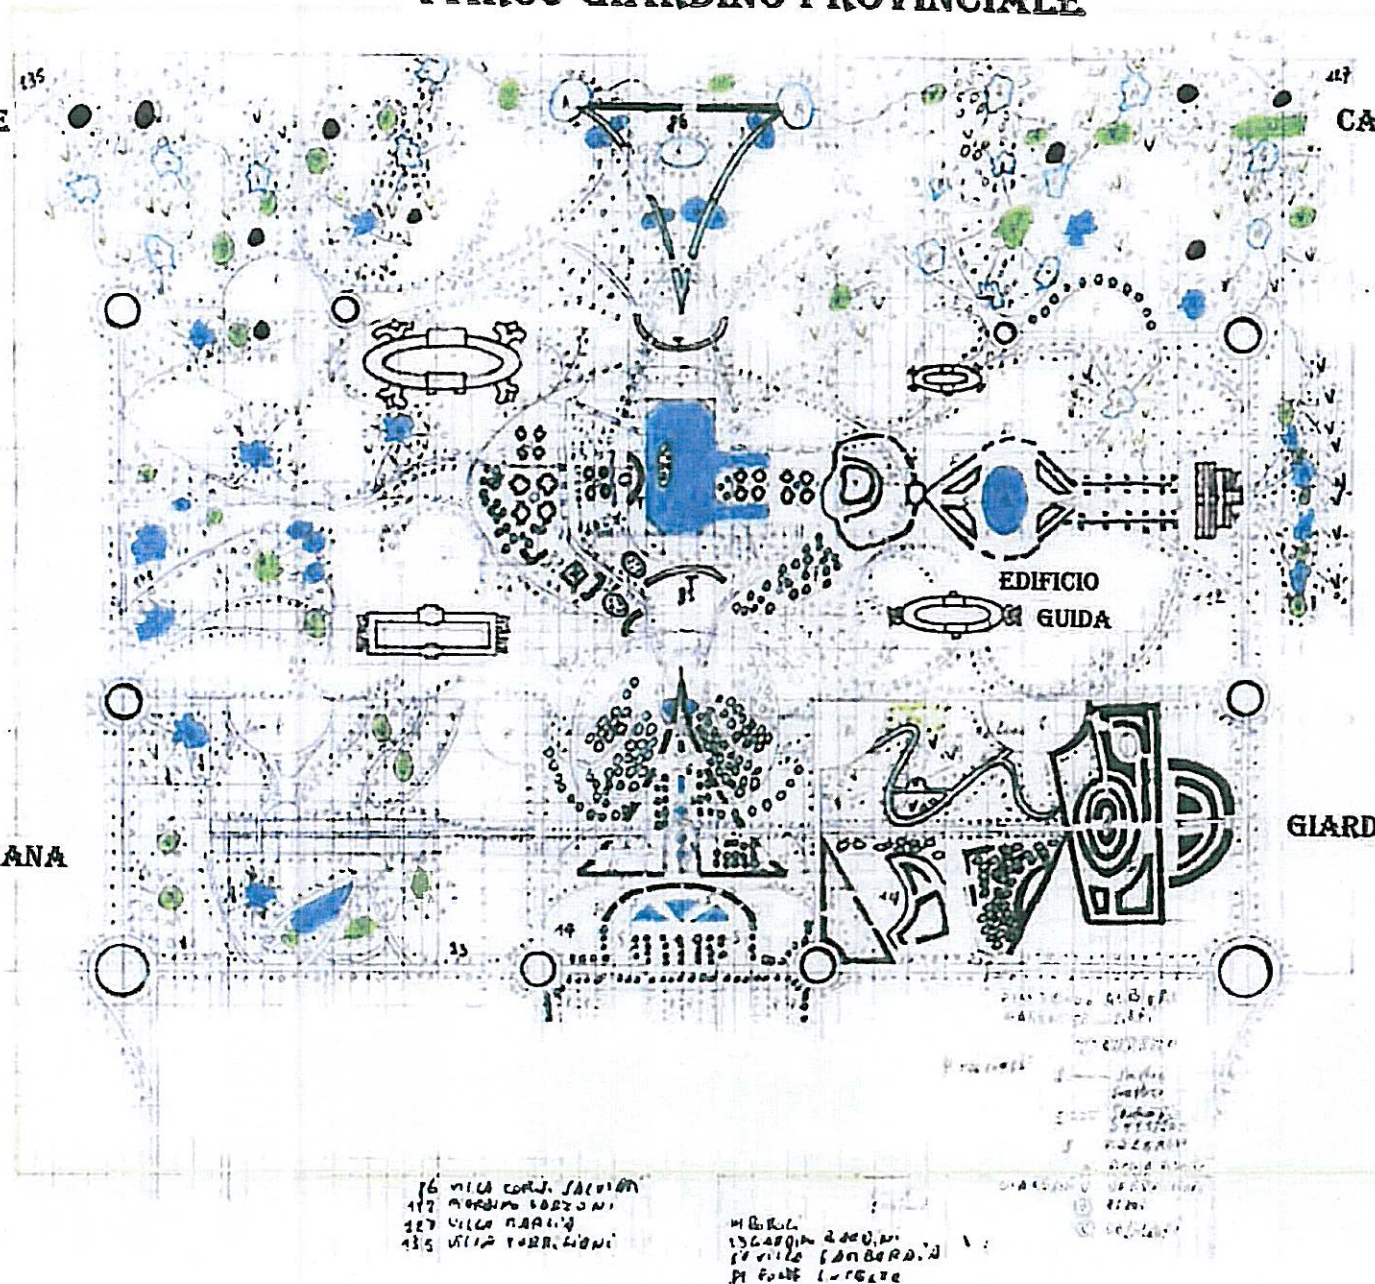



ALTA VELOCITA' FERROVIARIA E AUTOSTRADALE DELLA PUGLIA E BASILICATA

 **ALTA VELOCITA' NAZIONALE**
 **ALTA VELOCITA' REGIONALE**

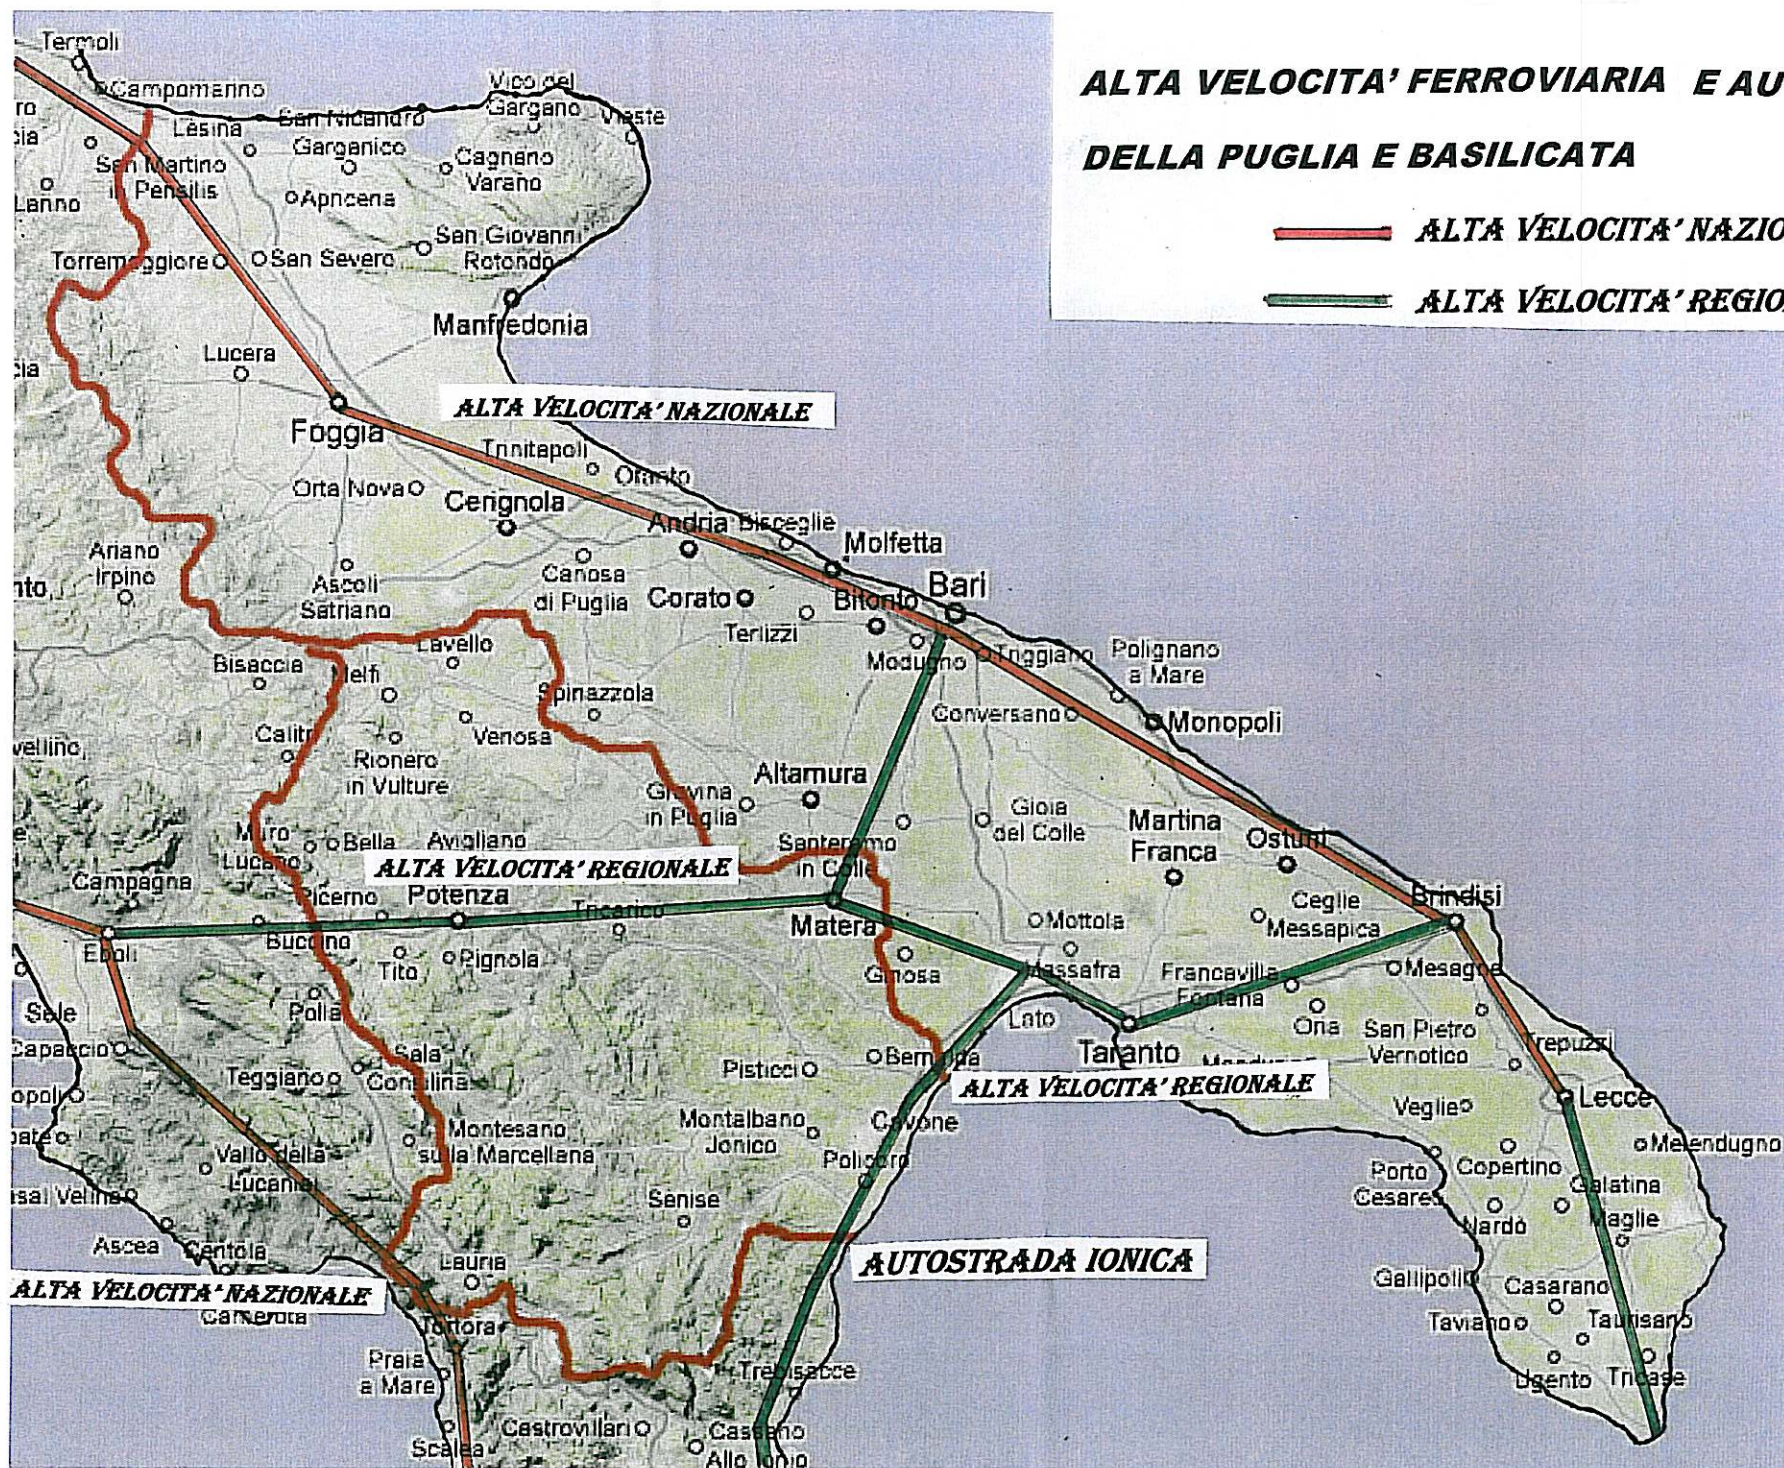


PORTO DI CONCENTRAMENTO DI POLICORO

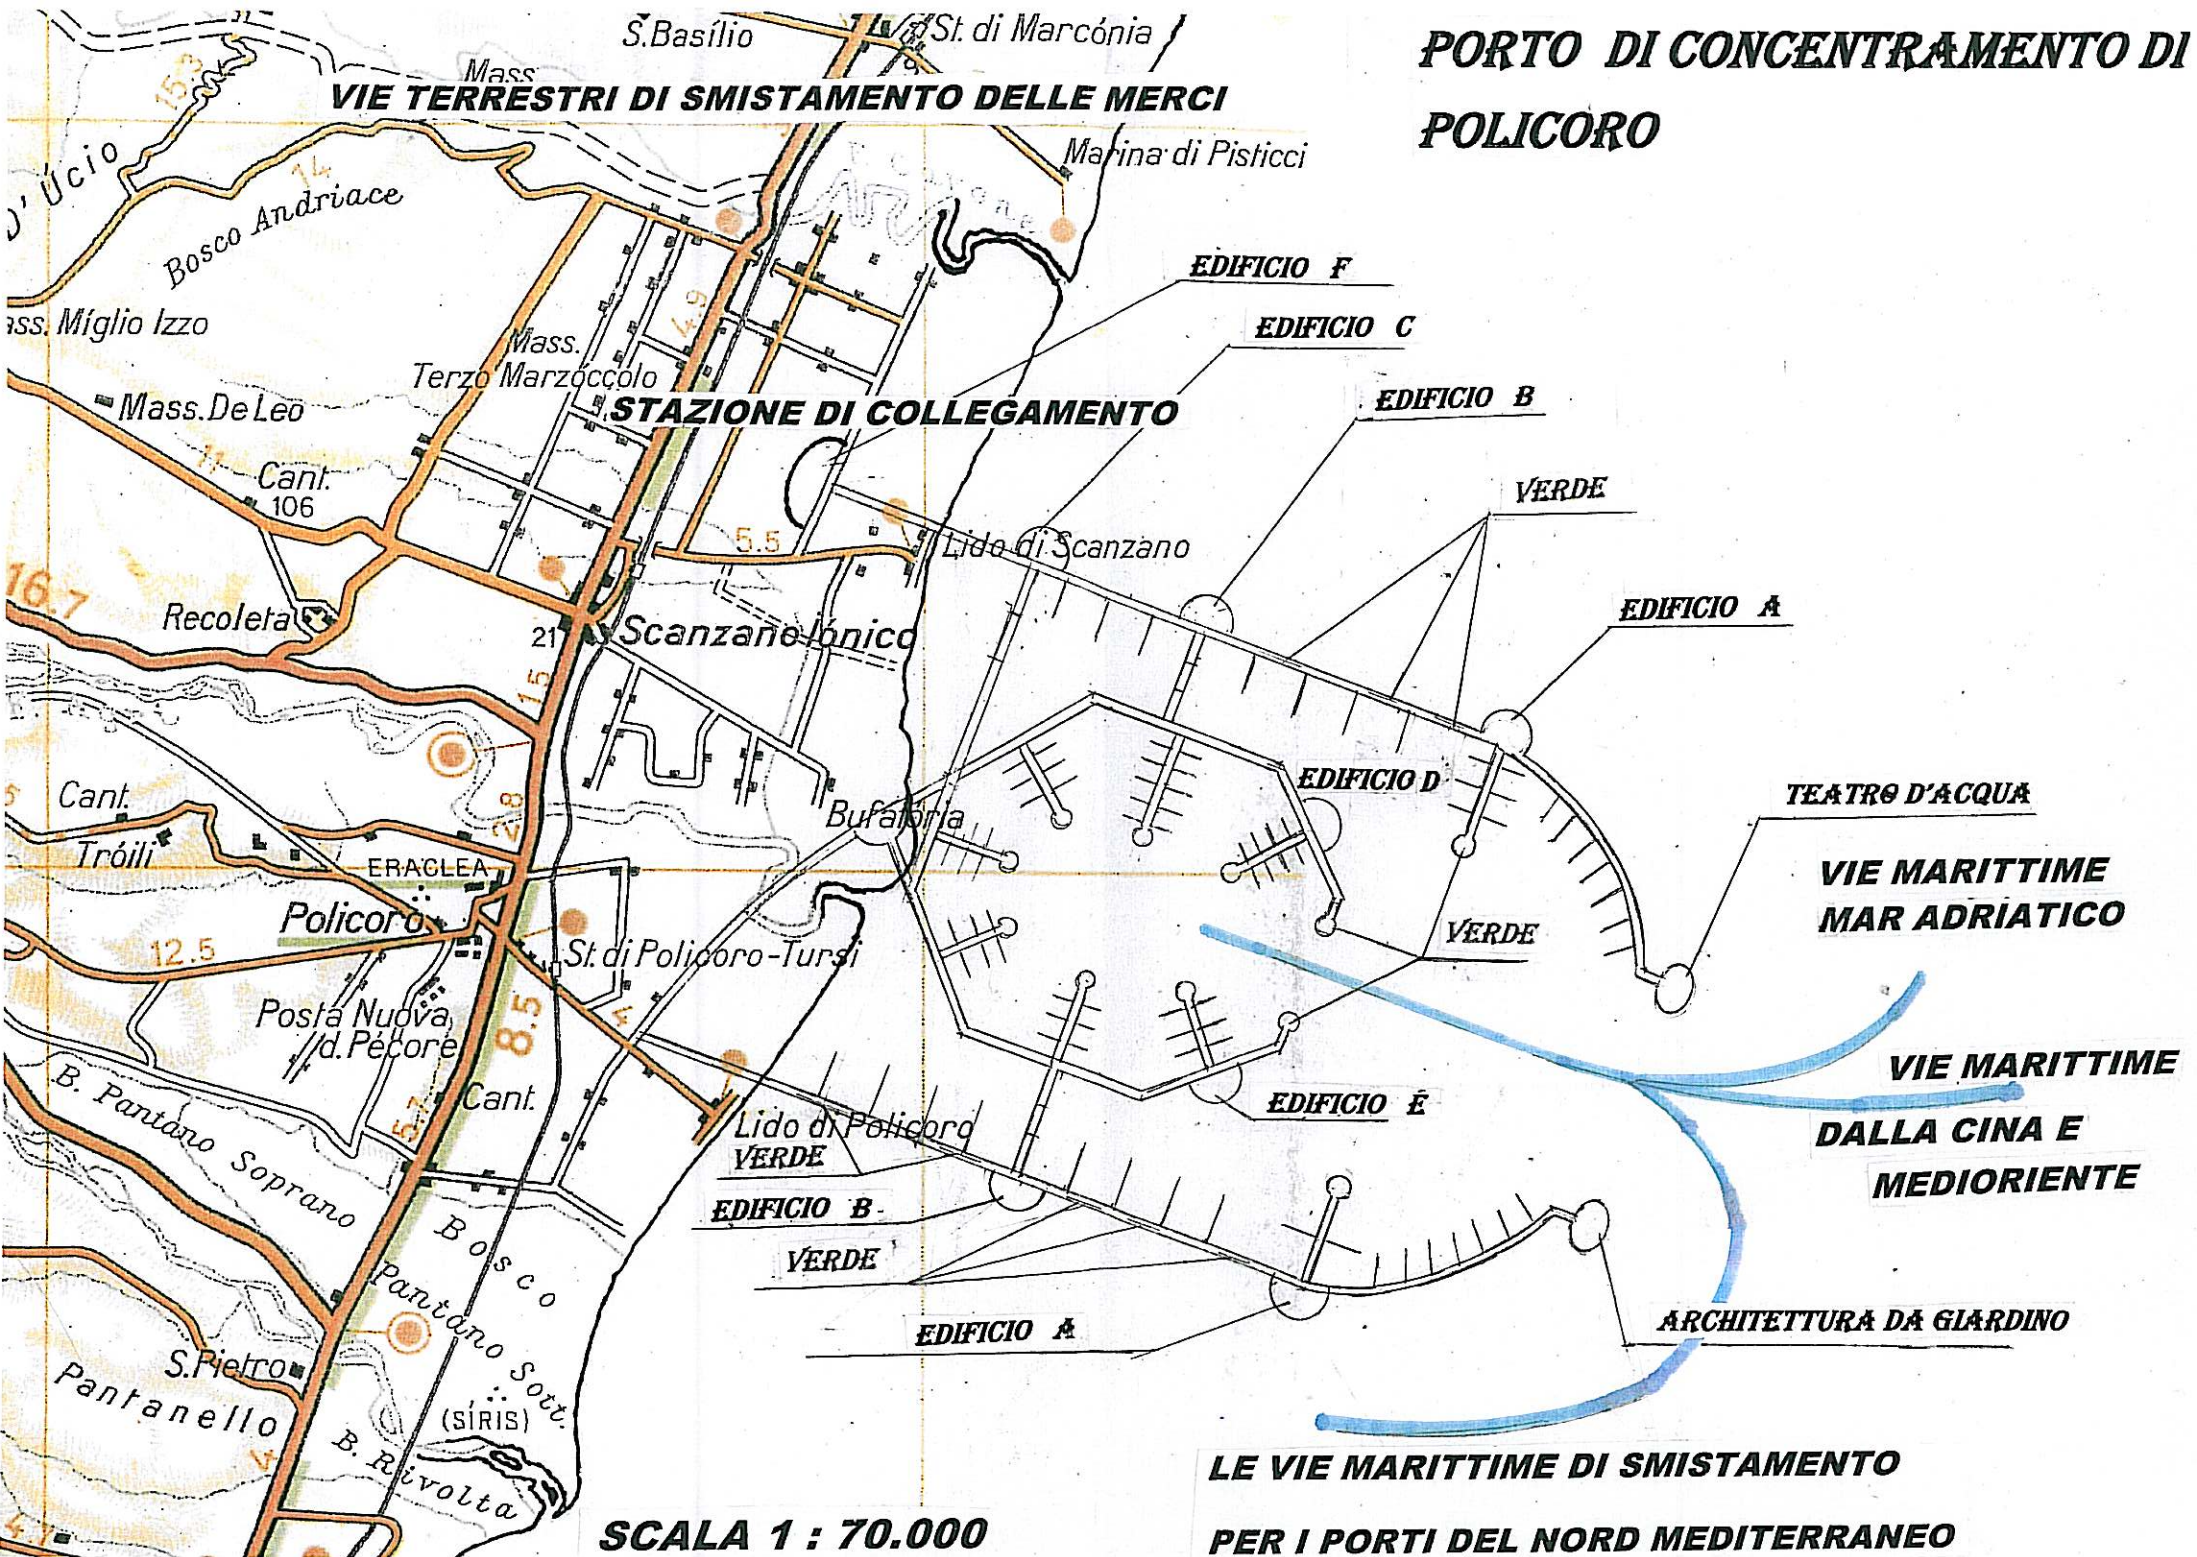


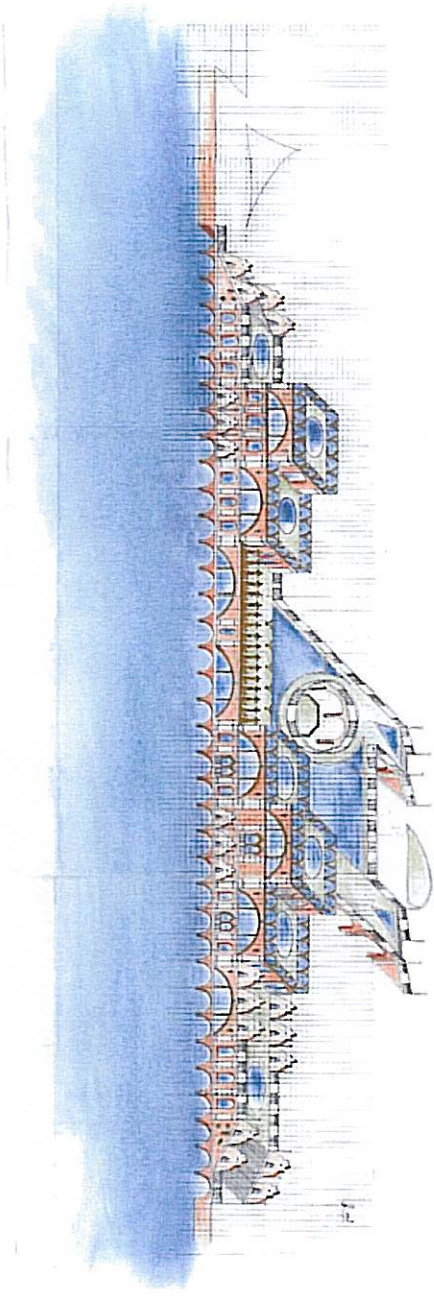


EDIFICIO A

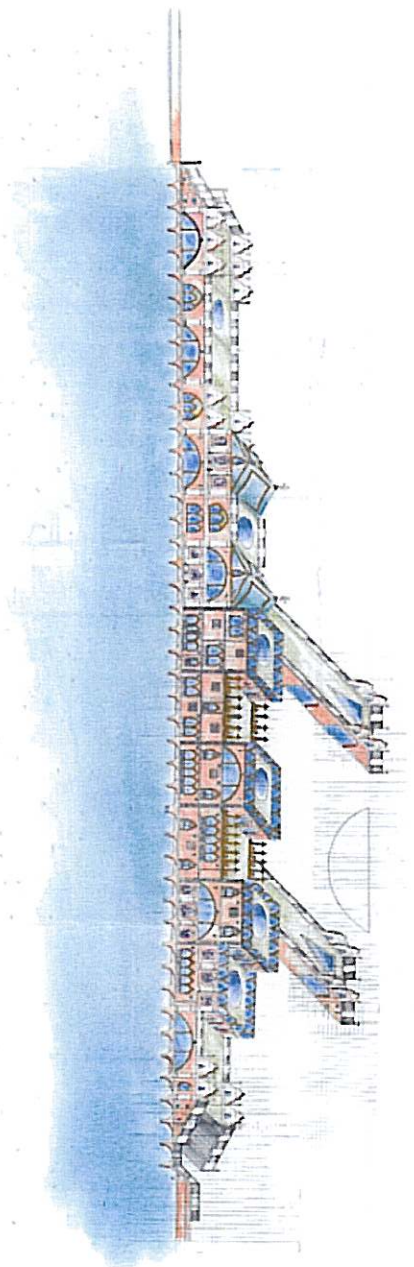


EDIFICIO B

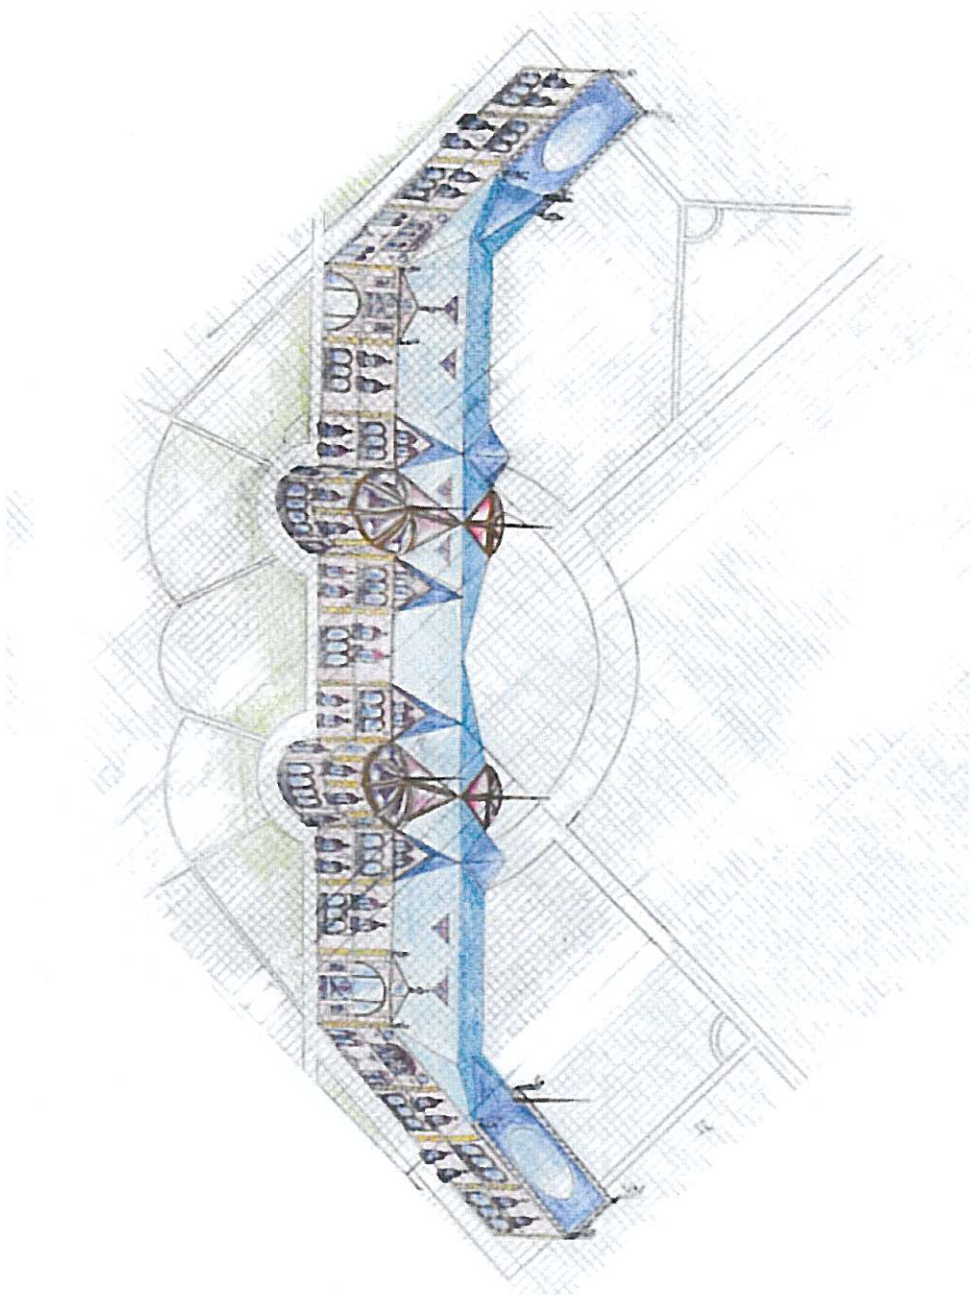


EDIFICIO C

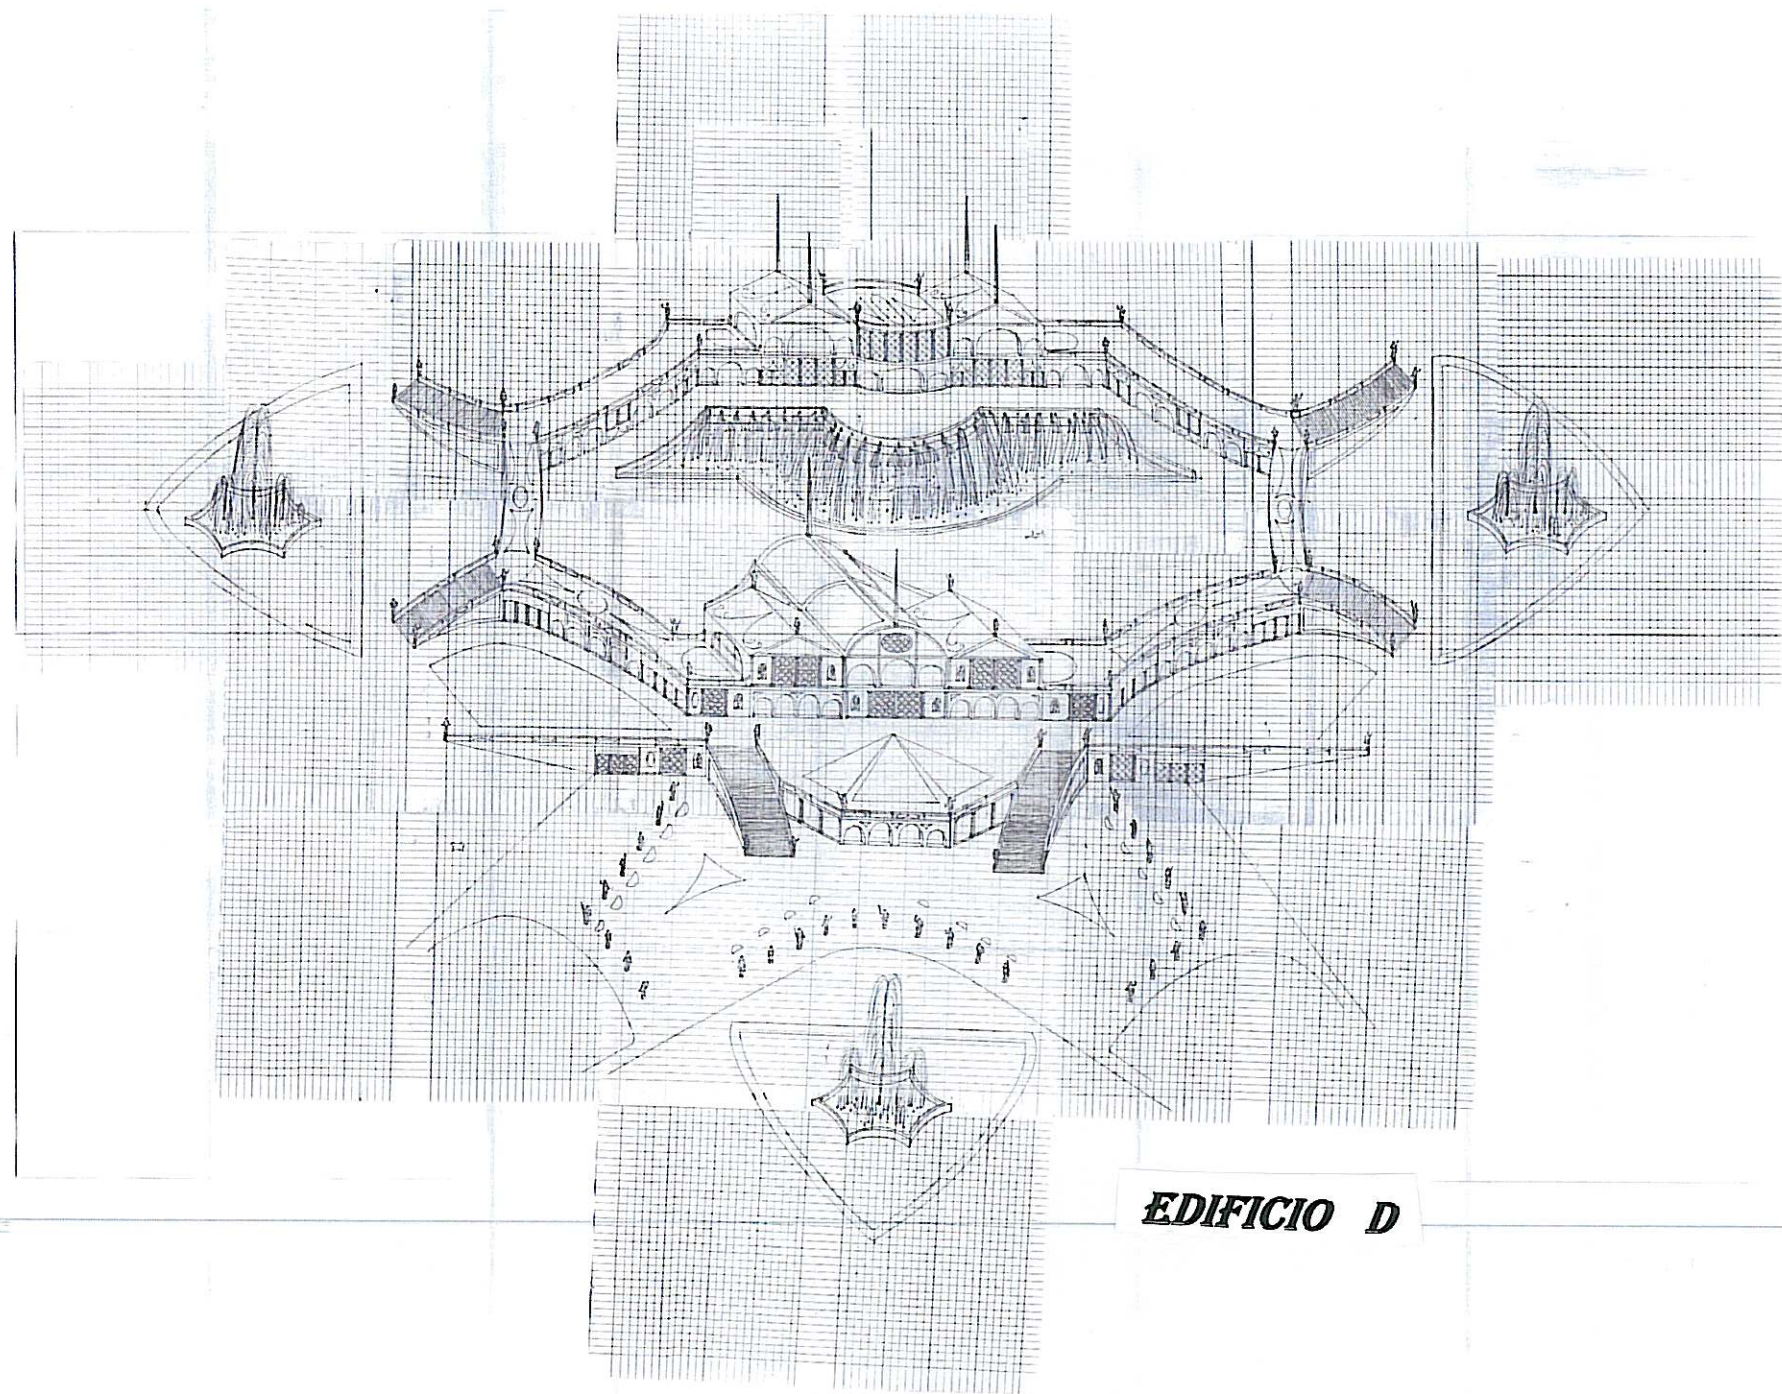

EDIFICIO D

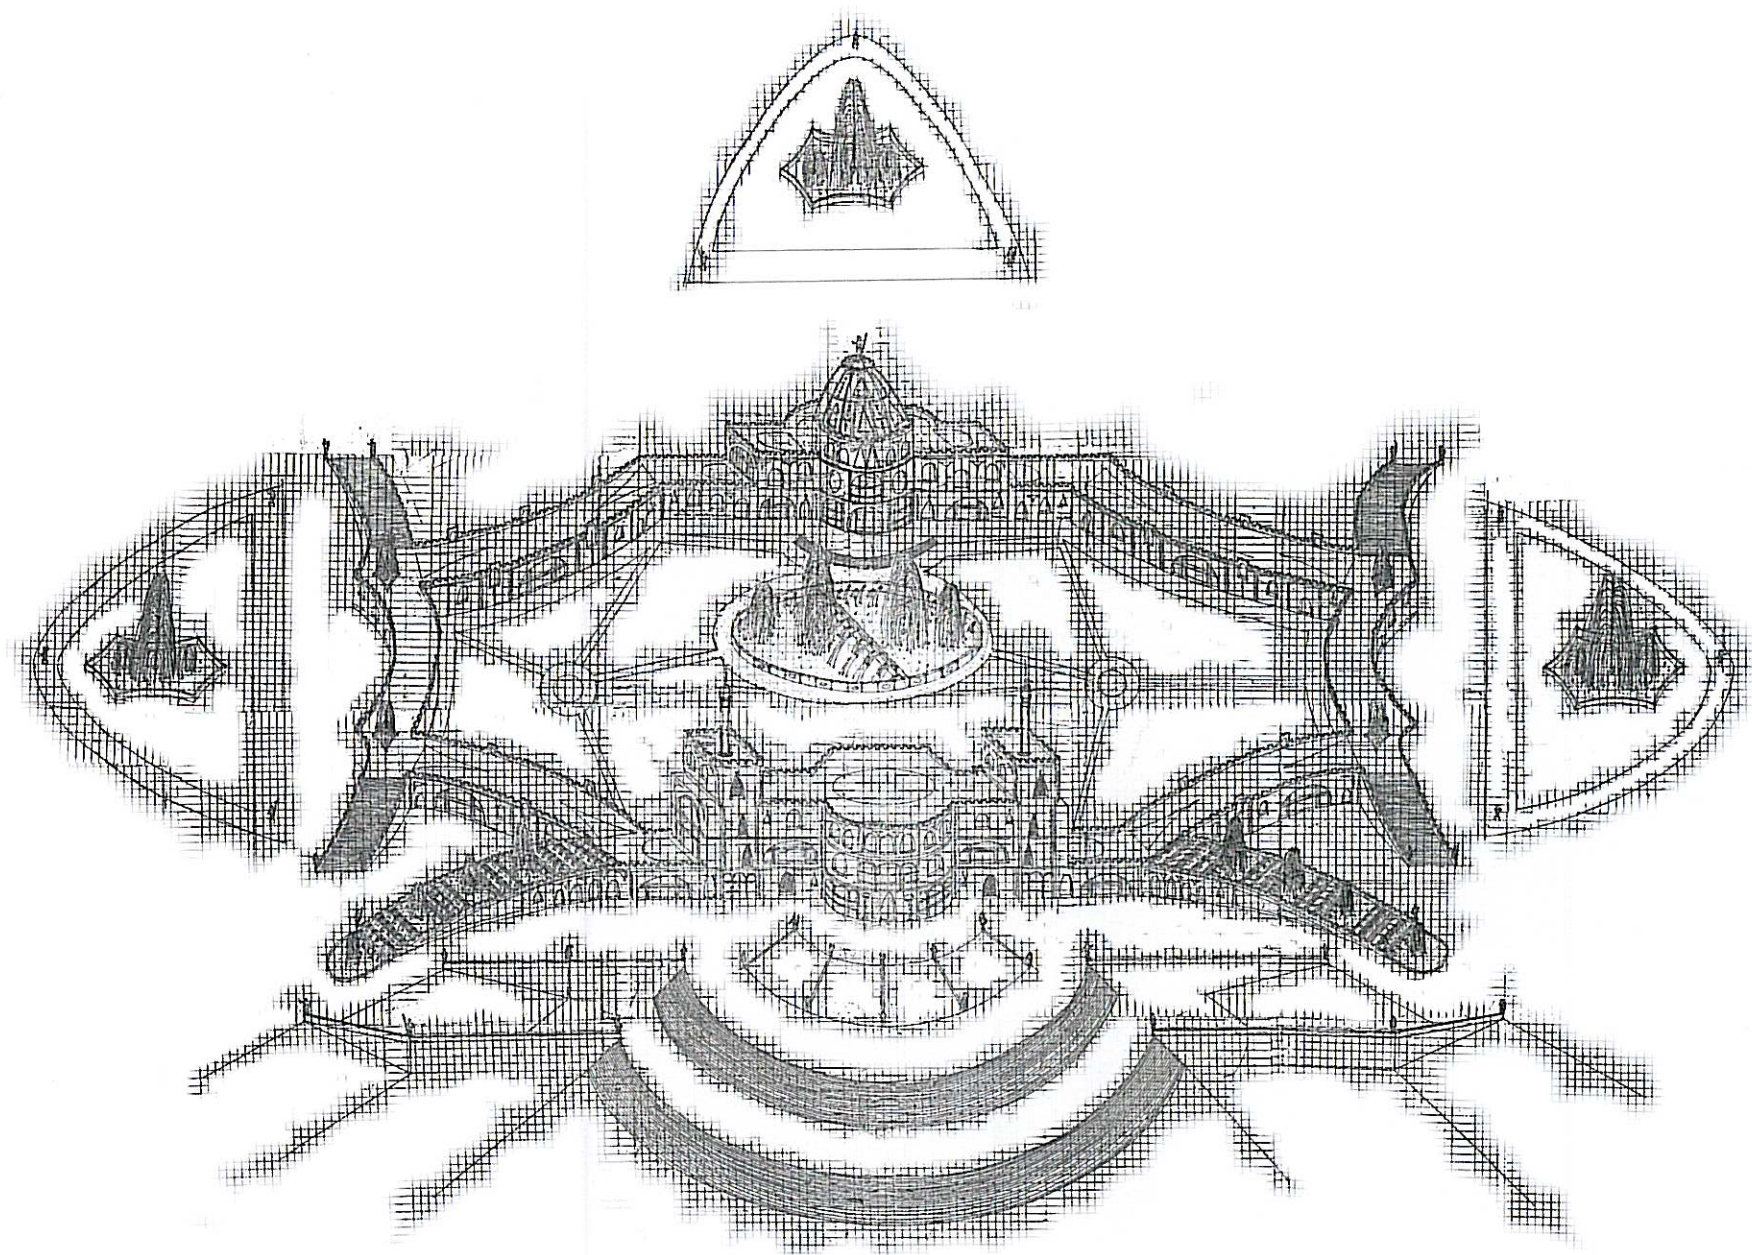


EDIFICIO E

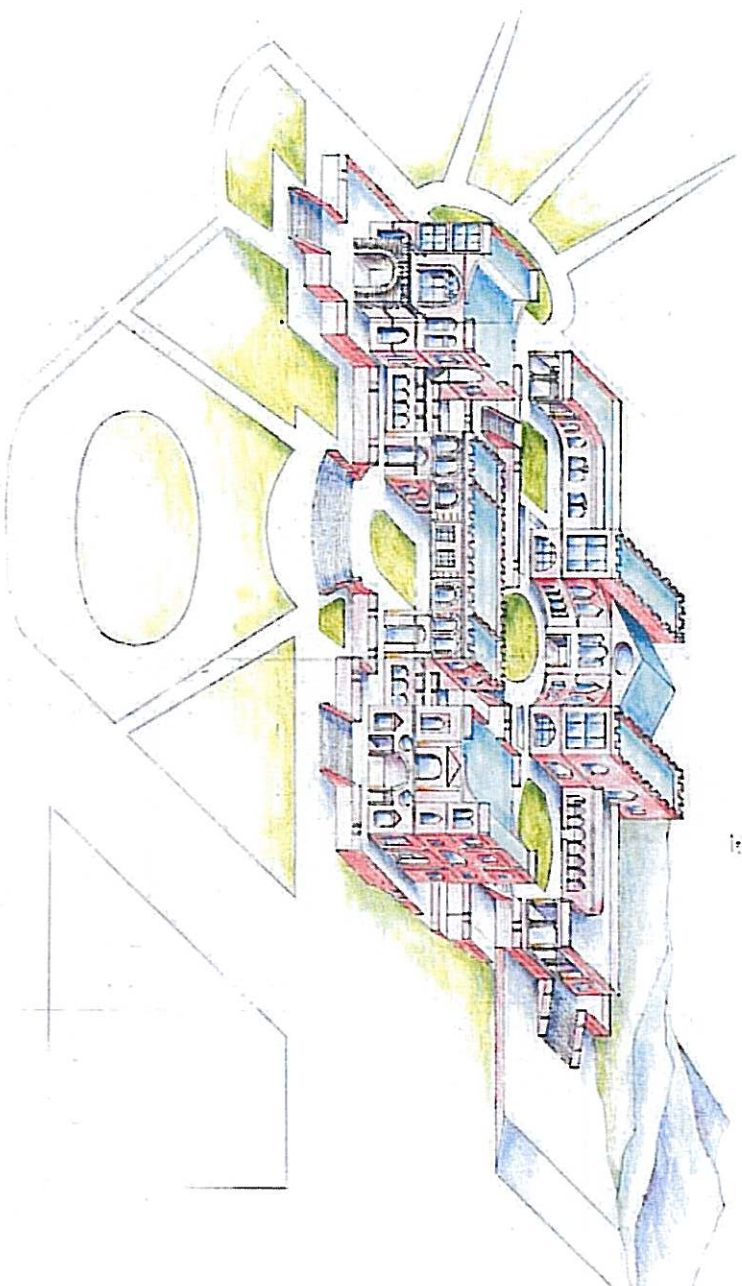


EDIFICIO F


Arch. 1:500

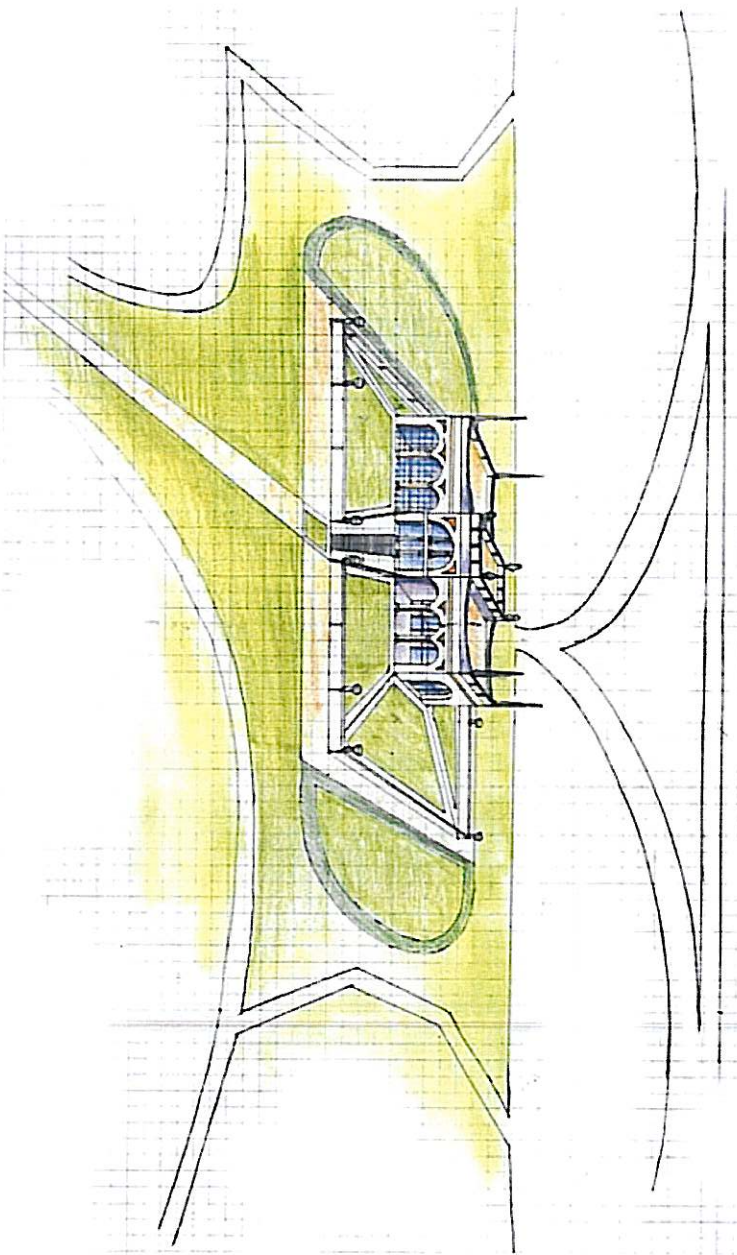

ARCHITETTURA DA GIARDINO A

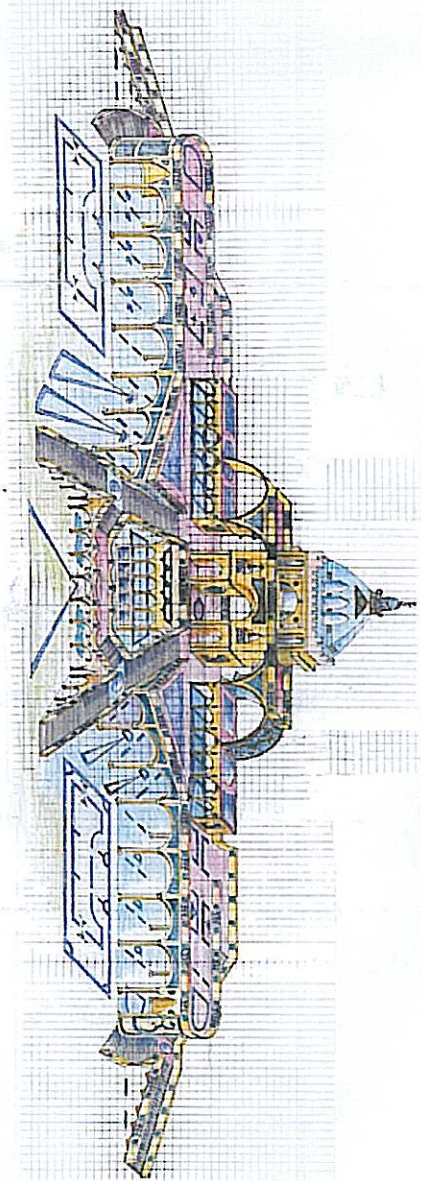

ARCHITETTURA DA GIARDINO B

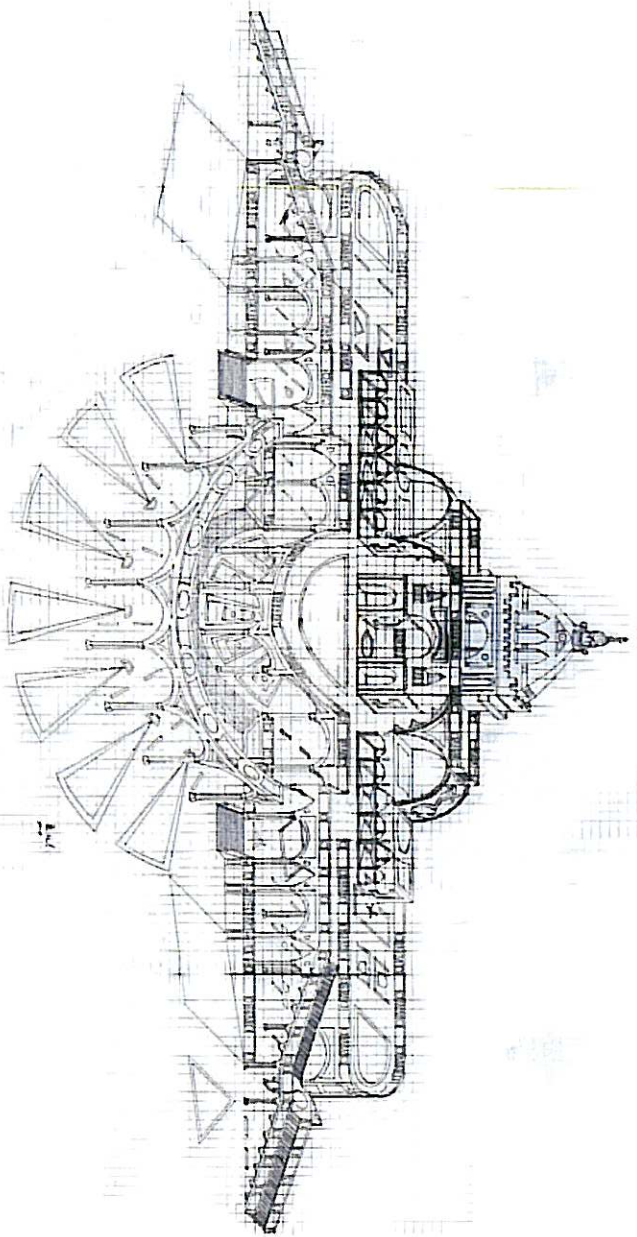

ARCHITETTURA DA GIARDINO B 1

**34) - PROGETTO PIANIFICAZIONE
URBANISTICA - PIANO TURISTICO
PER IL SUD ITALIA**


**- PIANO TURISTICO PER LA PUGLIA
E BASILICATA**


A) - FASCE TURISTICHE

- **FASCIA COSTIERA BALNEARE**
- **FASCIA ARCHEOLOGICA**
- **FASCIA DEI PARCHI**
- **VILLAGGI TURISTICI DELLE FASCE**
- **QUARTIERI DI DECENTRAMENTO DELLE
FASCE**

PIANO TURISTICO PER IL SUD ITALIA

-  **FASCIA TURISTICA COSTIERA**
-  **FASCIA TURISTICA ARCHEOLOGICA**
-  **FASCIA TURISTICA DEI PARCHI**

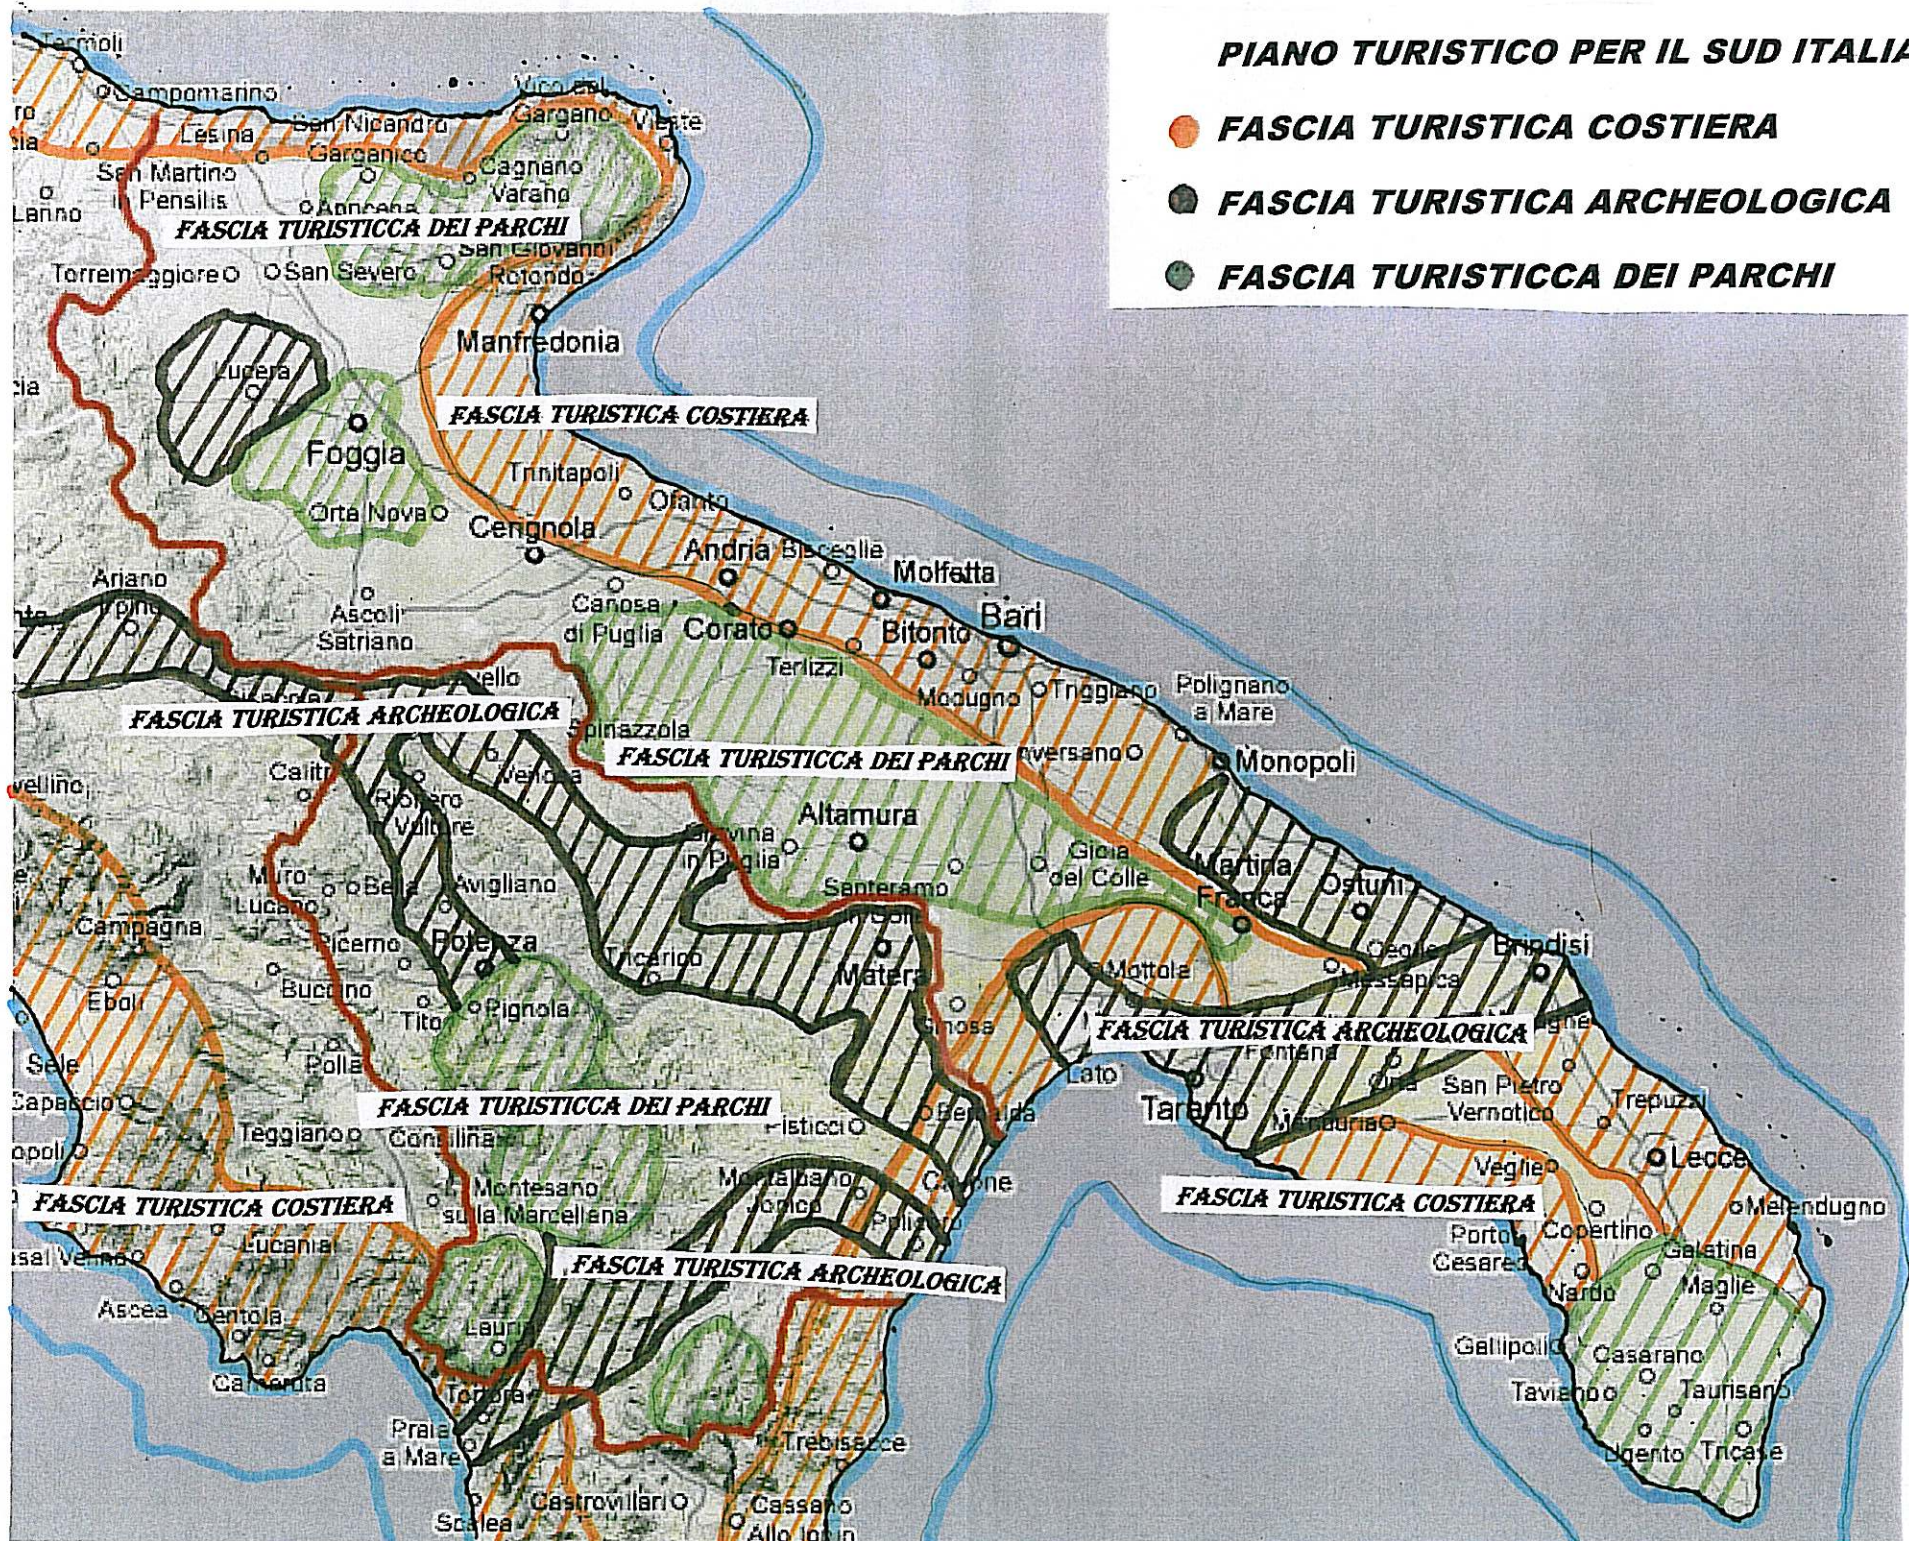

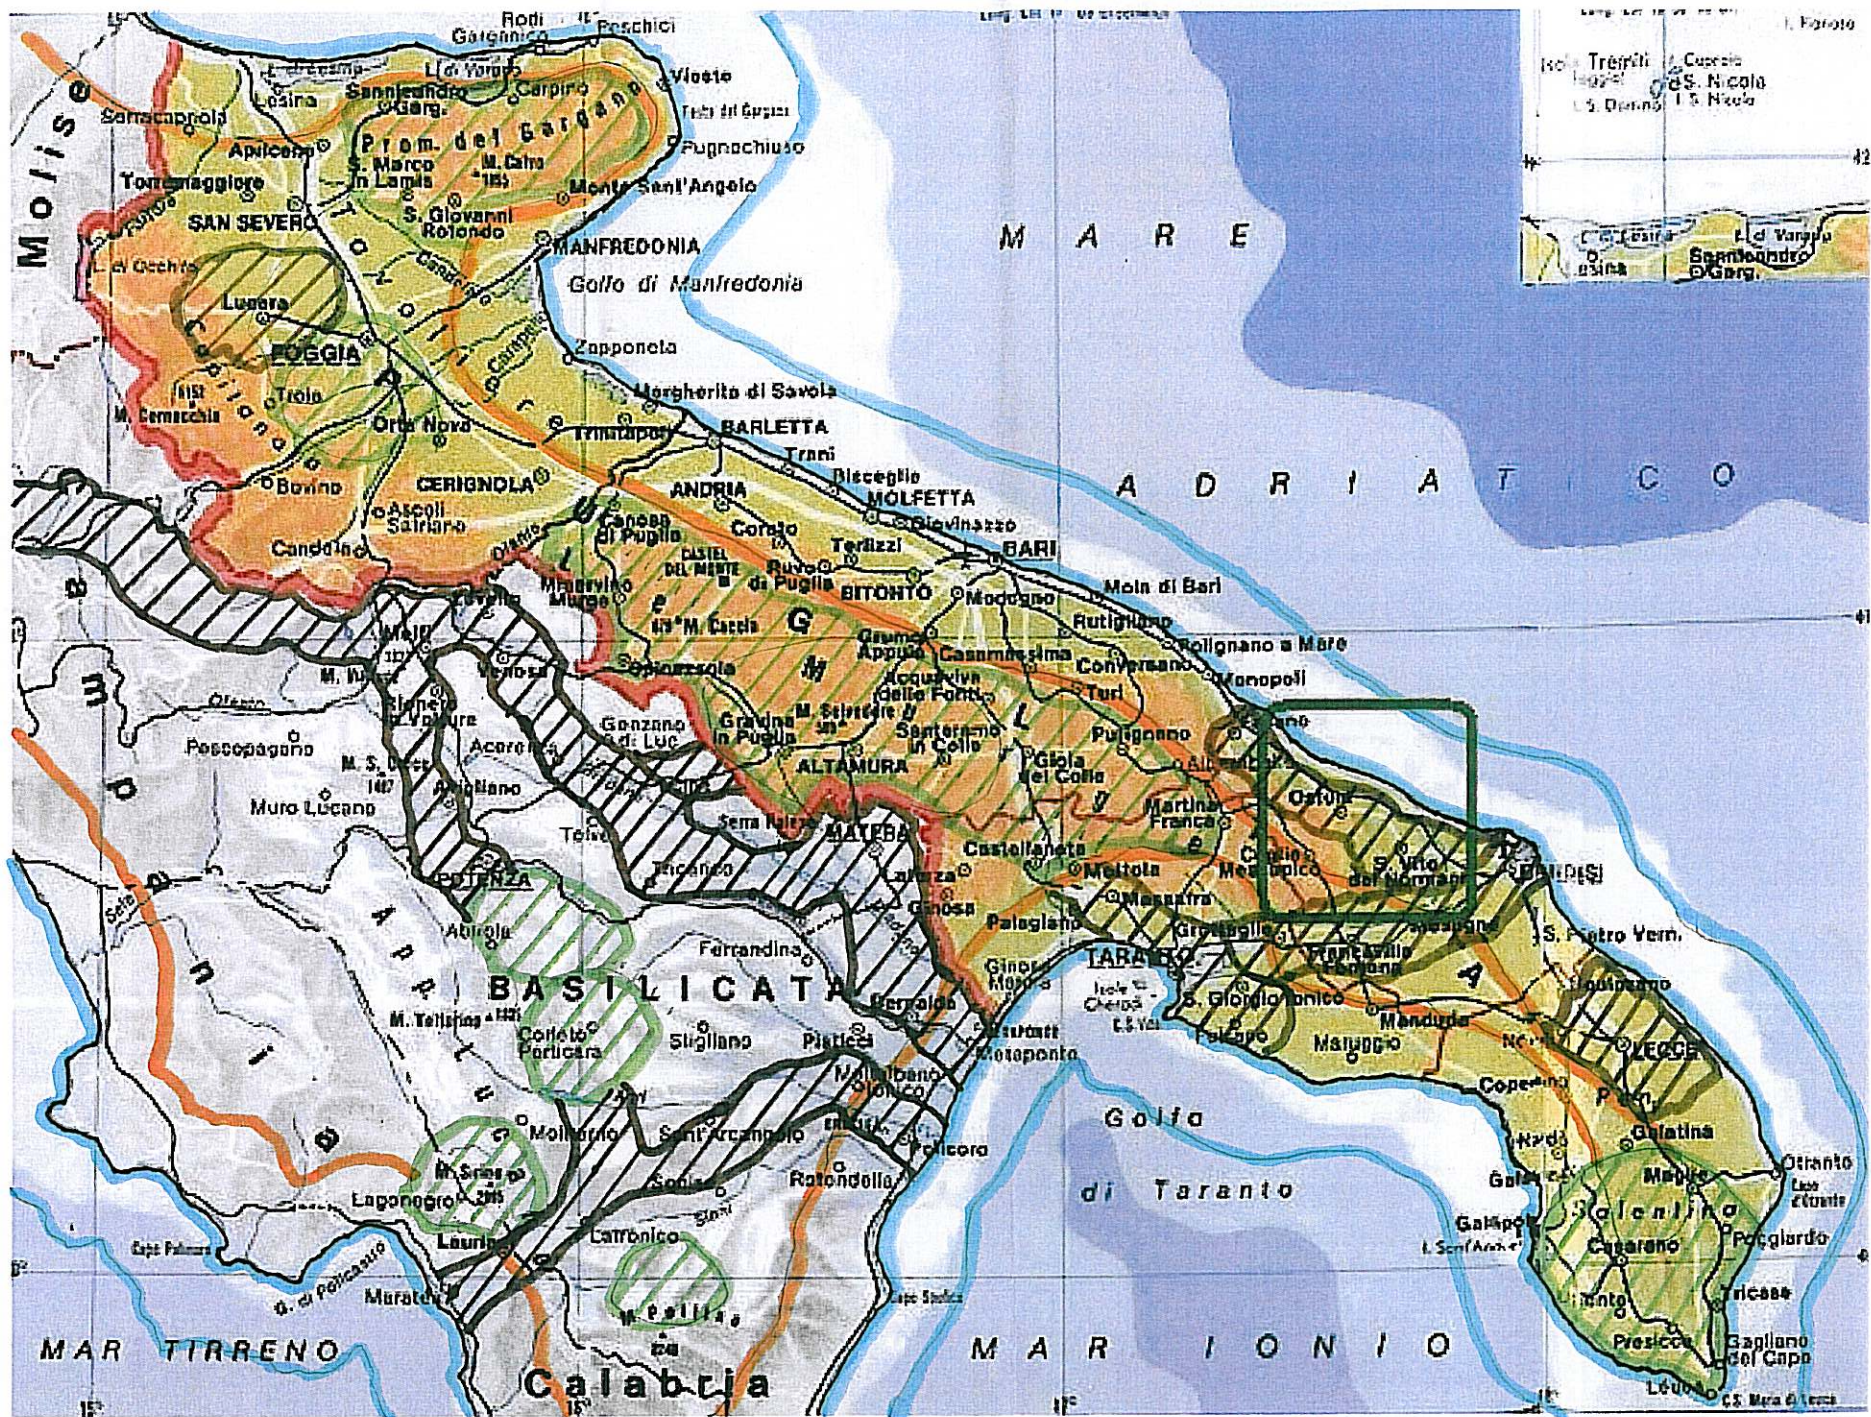

4) - PROGETTO PLANIFICAZIONE DEL RESTAURO

- **IL PERCORSO ARTISTICO INTERREGIONALE**
- **IL PERCORSO ARTISTICO REGIONALE**
- **IL PERCORSO ARTISTICO PROVINCIALE**
- **LE ARCHITETTURE DA GIARDINO DEI
PERCORSI ARTISTICI**
- **L'EVIDENZIAMENTO DEGLI EDIFICI STORICI**

PROGETTO PLANIFICAZIONE DEL RESTAURO

 **PERCORSO ARTISTICO INTERREGIONALE**

 **PERCORSI ARTISTICI REGIONALI**

VIA APPIA ANTICA

PERCORSO ARTISTICO

INTERREGIONALE

PERCORSO ARTISTICO REGIONALE


PERCORSO ARTISTICO

INTERREGIONALE


PERCORSO ARTISTICO REGIONALE

VIA APPIA ANTICA


PERCORSO ARTISTICO REGIONALE

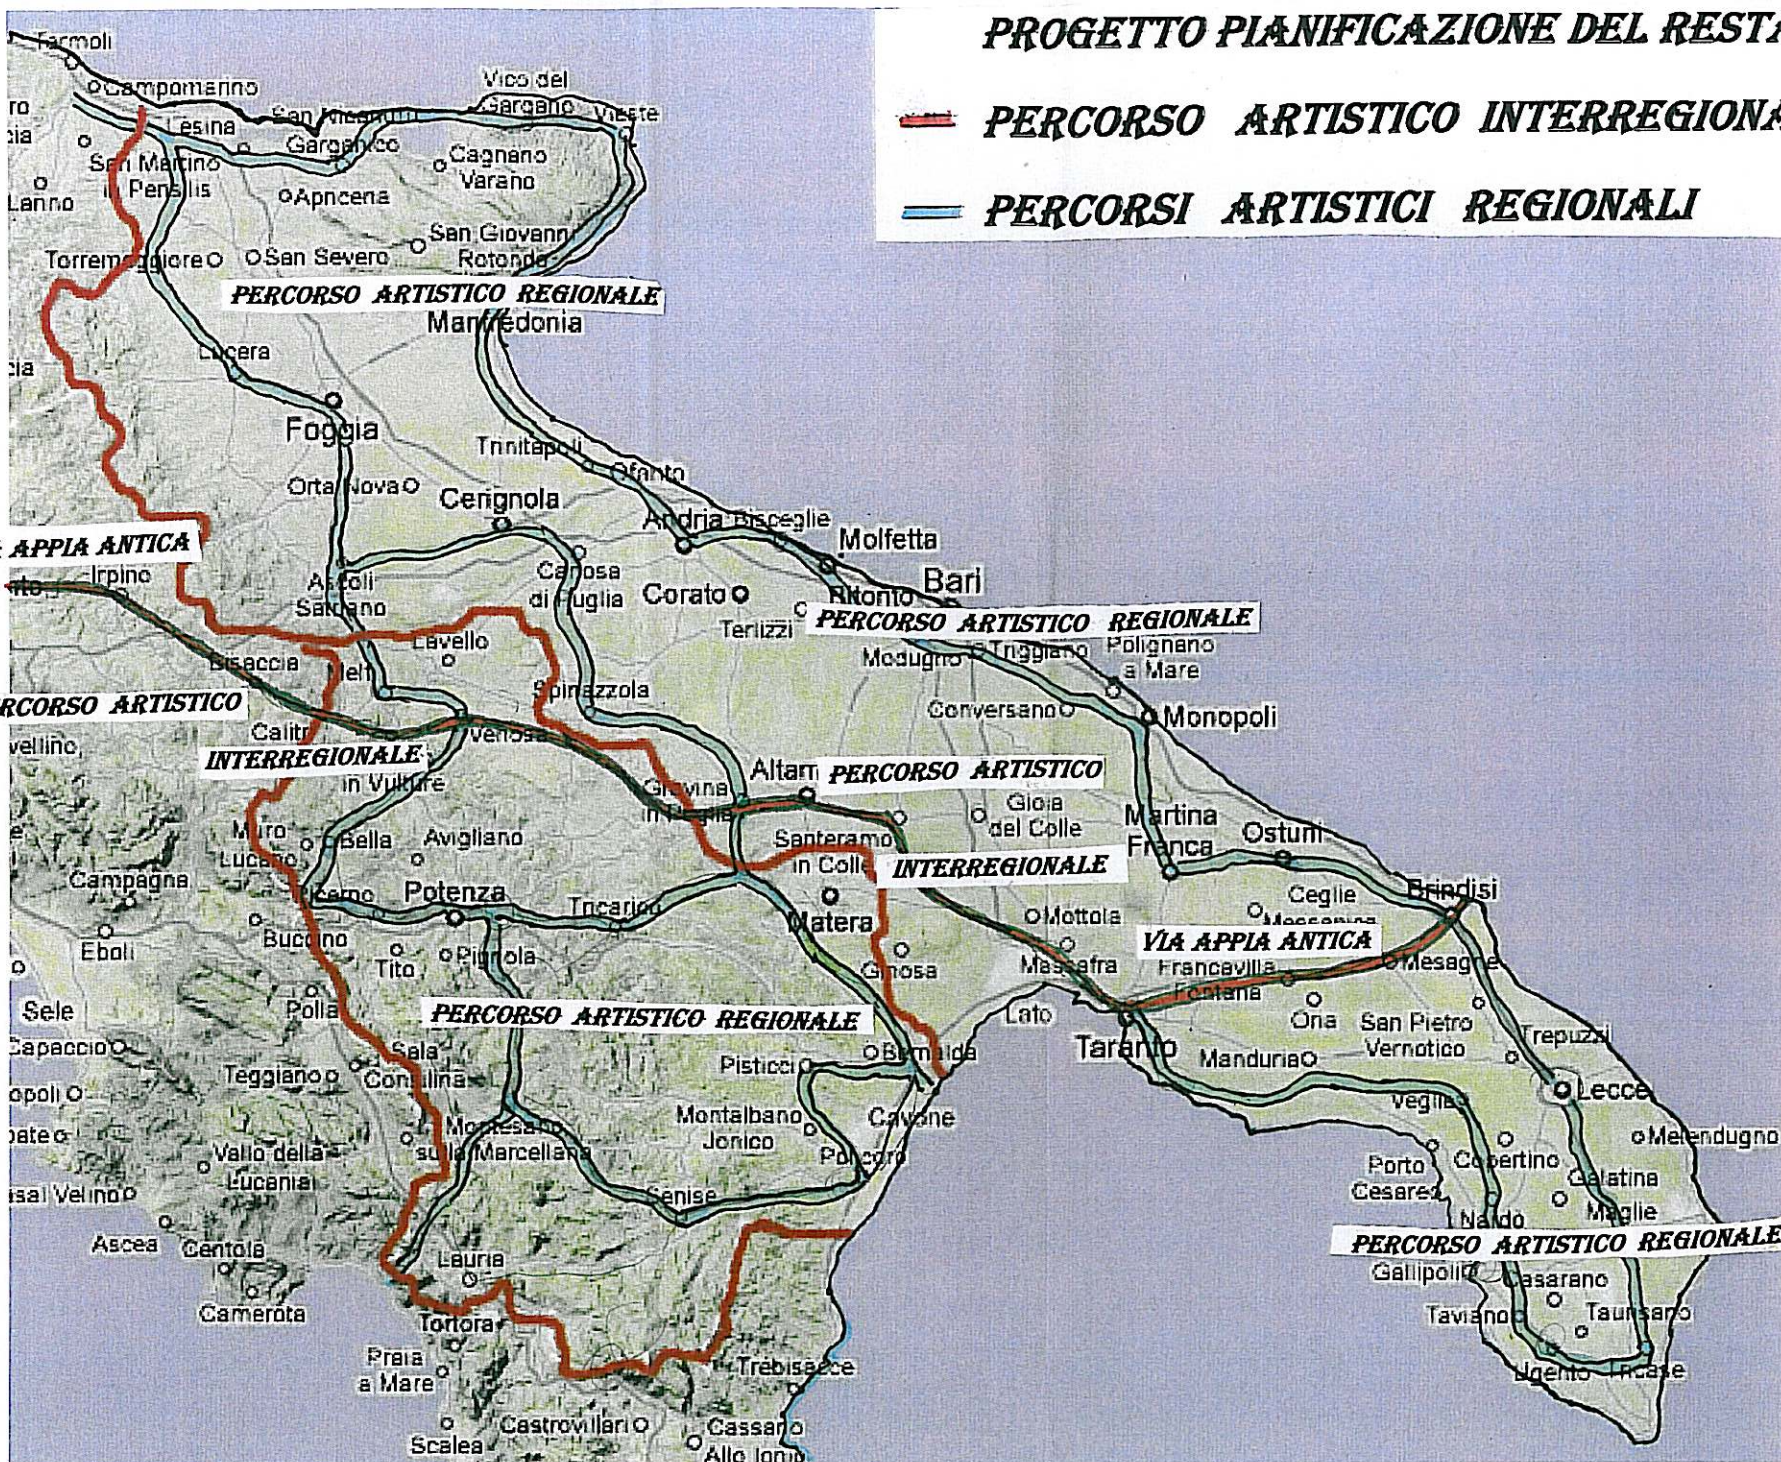


ARCHITETTURA DA GIARDINO ZONA VIA APPIA (ROMA)

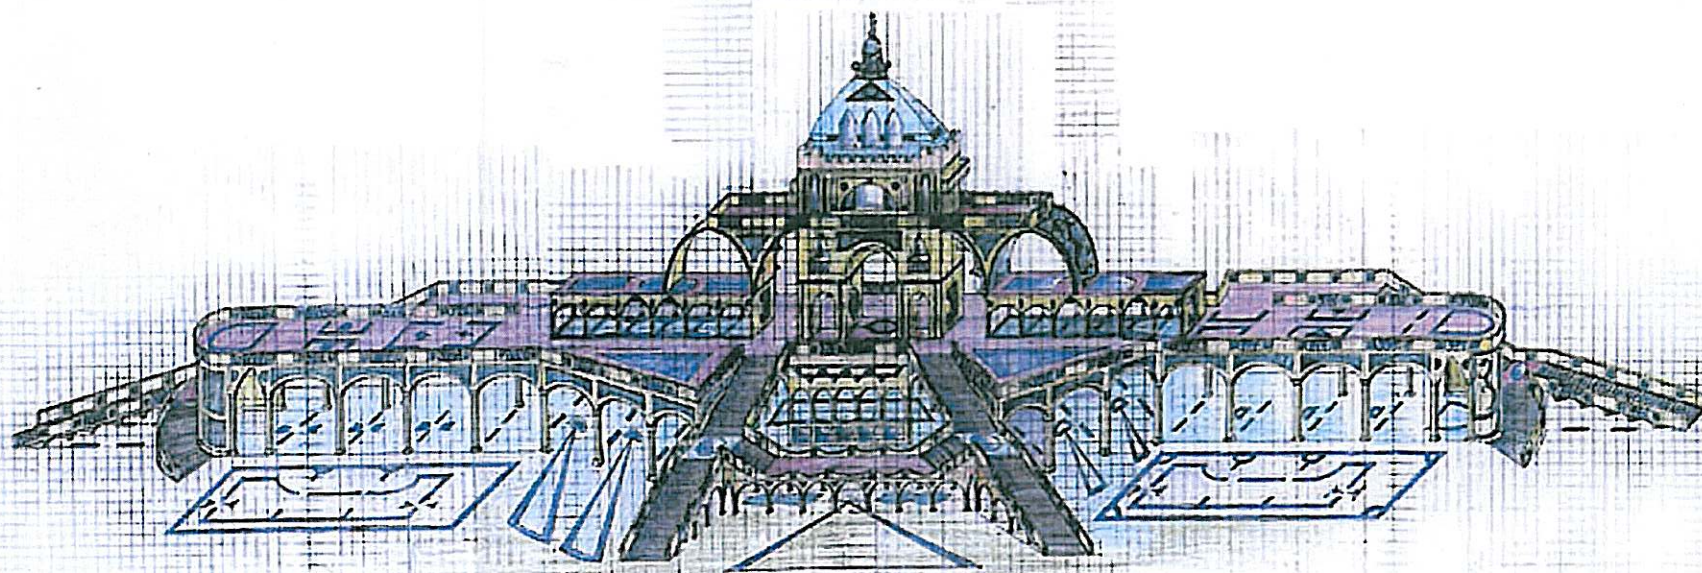

ARCHITETTURA DA GIARDINO ZONA VIA APPIA (ROMA)

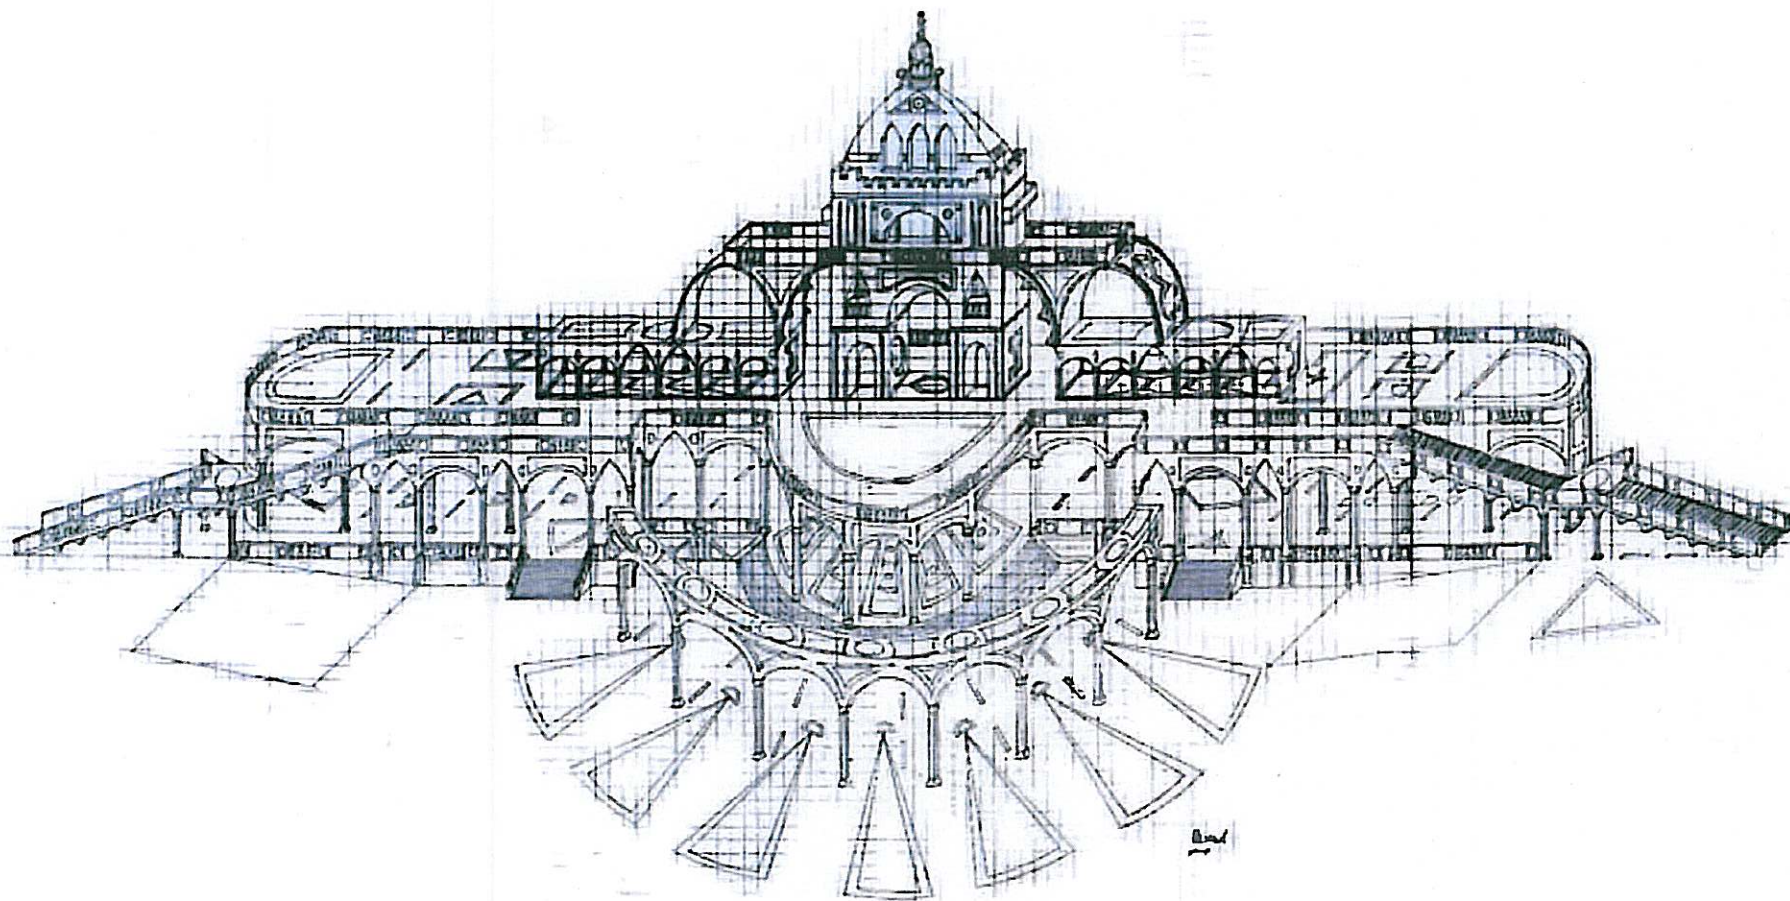

TEATRO D'ACQUA

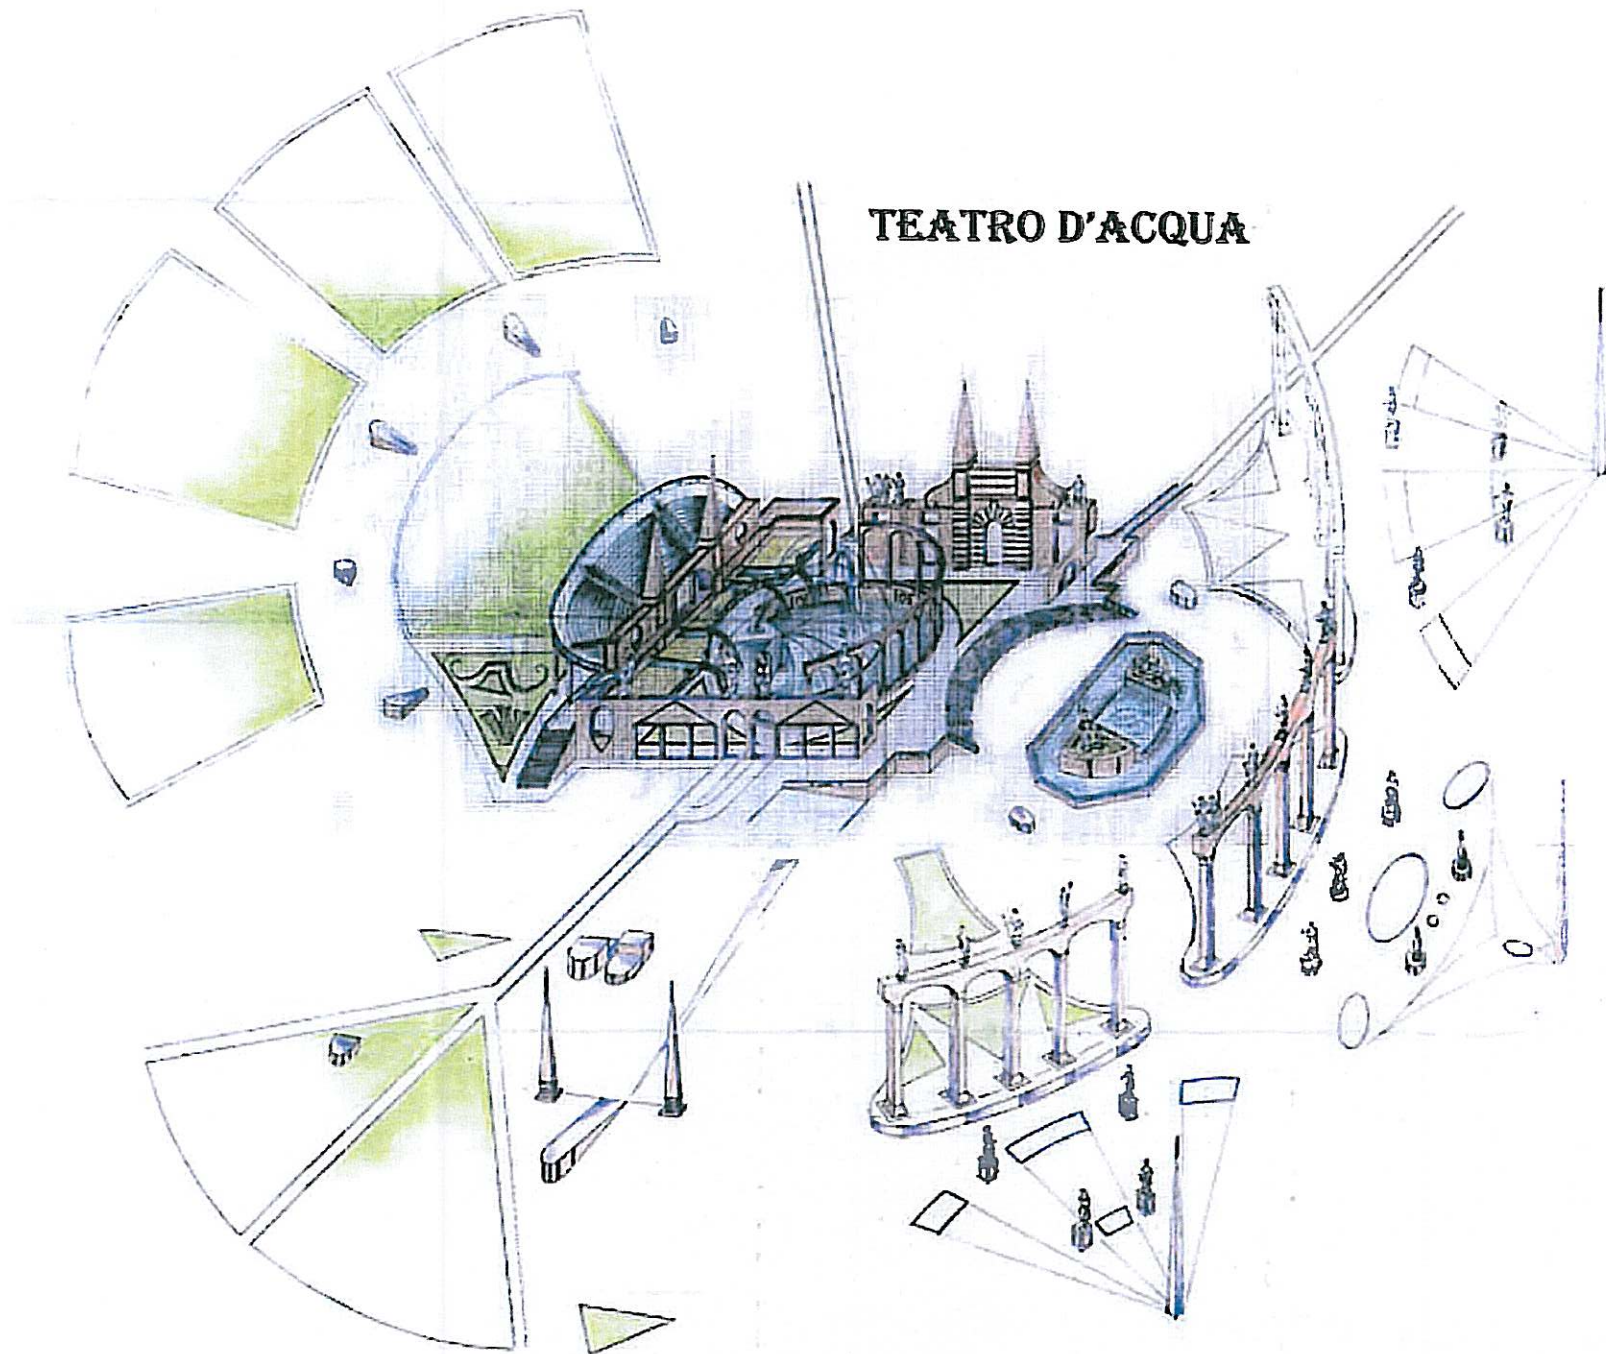


5) - PROGETTO PLANIFICAZIONE ARCHITETTONICA

- **L' AUMENTO DELLA BELLEZZA
DEGLI STILI CLASSICI CON:**


A) - IL DINAMISMO DEI PUNTI FOCALIZZANTI

- **IL DINAMISMO CON MOTO CIRCOLARE**
- **IL DINAMISMO PER PIANI INCLINATI**
- **IL DINAMISMO PER ASIMMETRIA**
- **IL DINAMISMO PER PROIEZIONE DEI PUNTI
FOCALIZZANTI**


EDIFICIO GUIDA

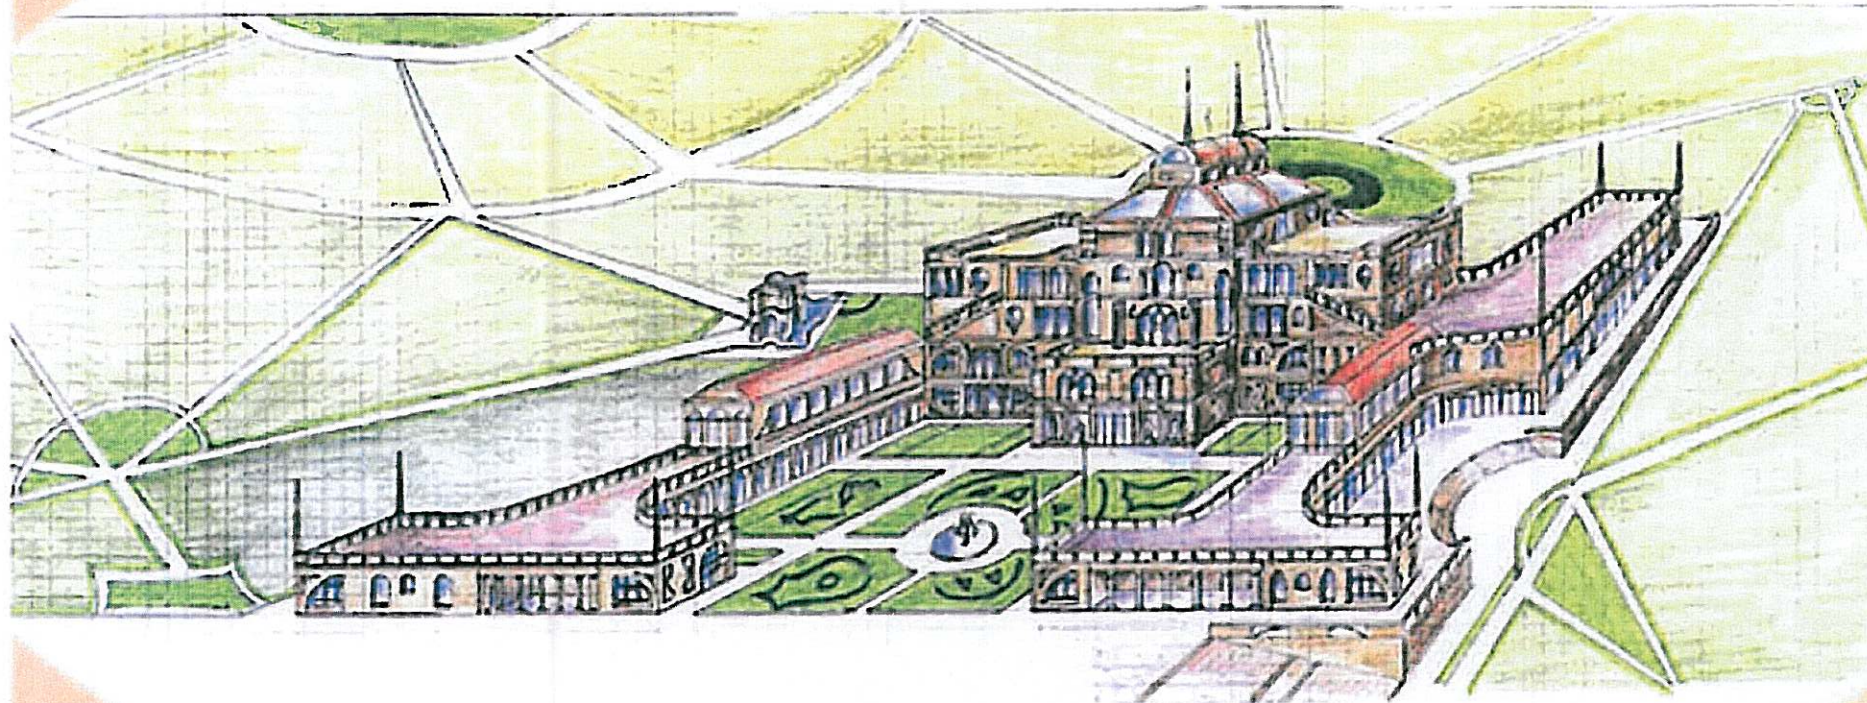


EDIFICIO GUIDA

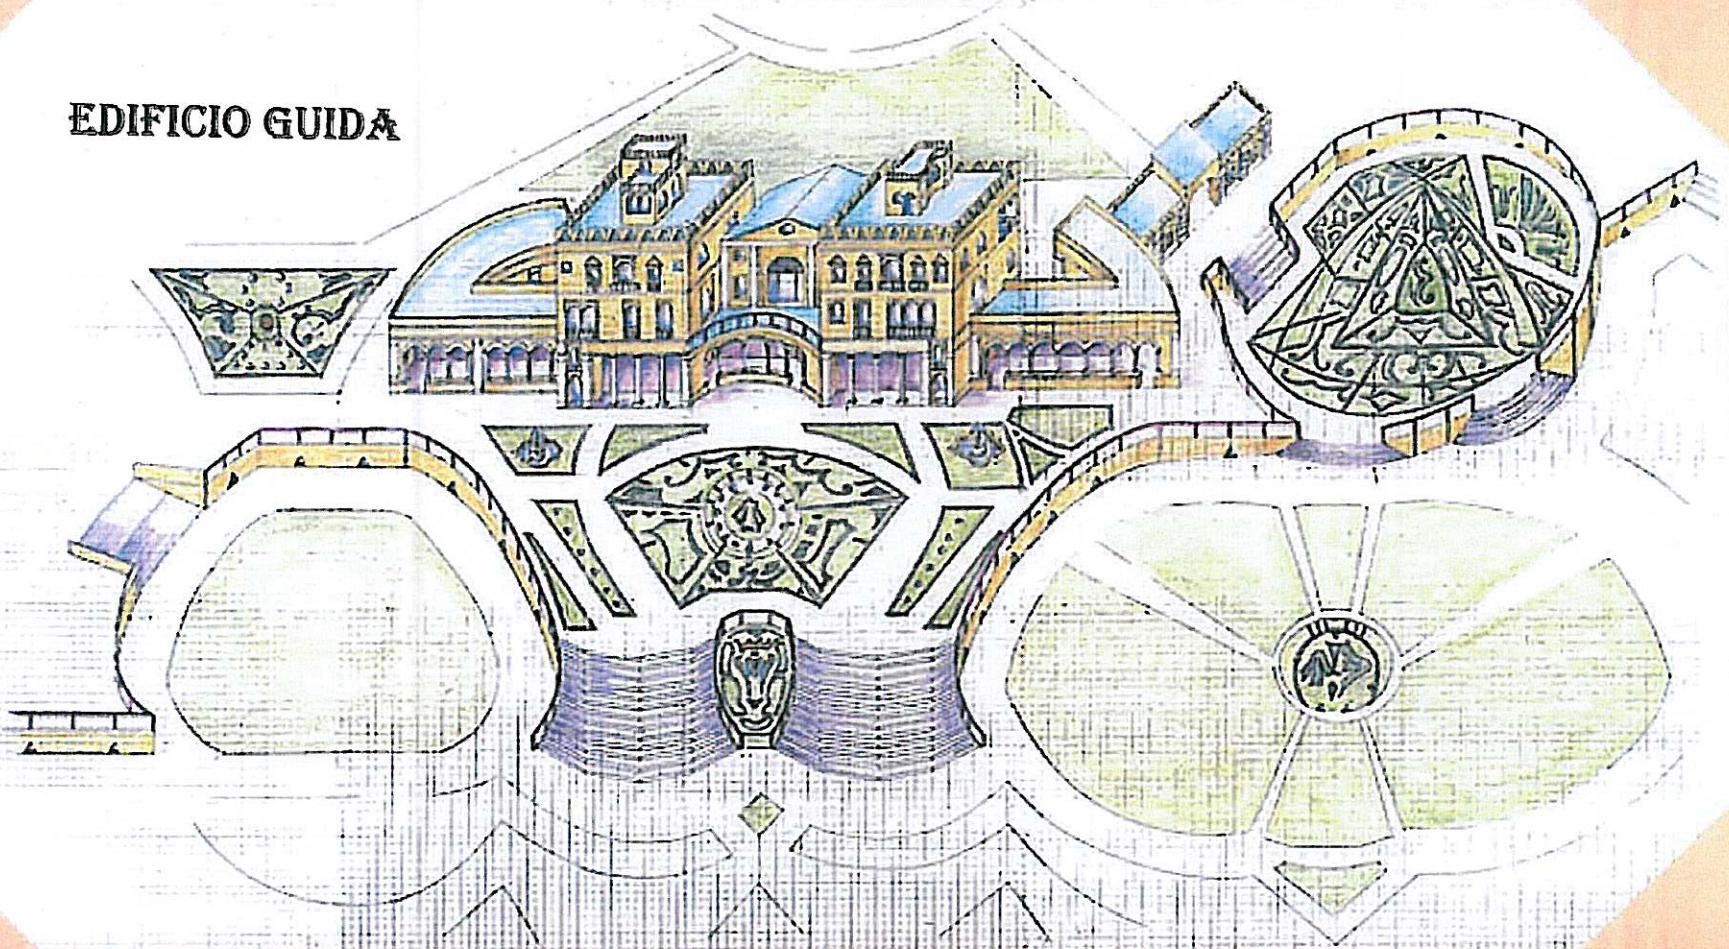


EDIFICIO GUIDA

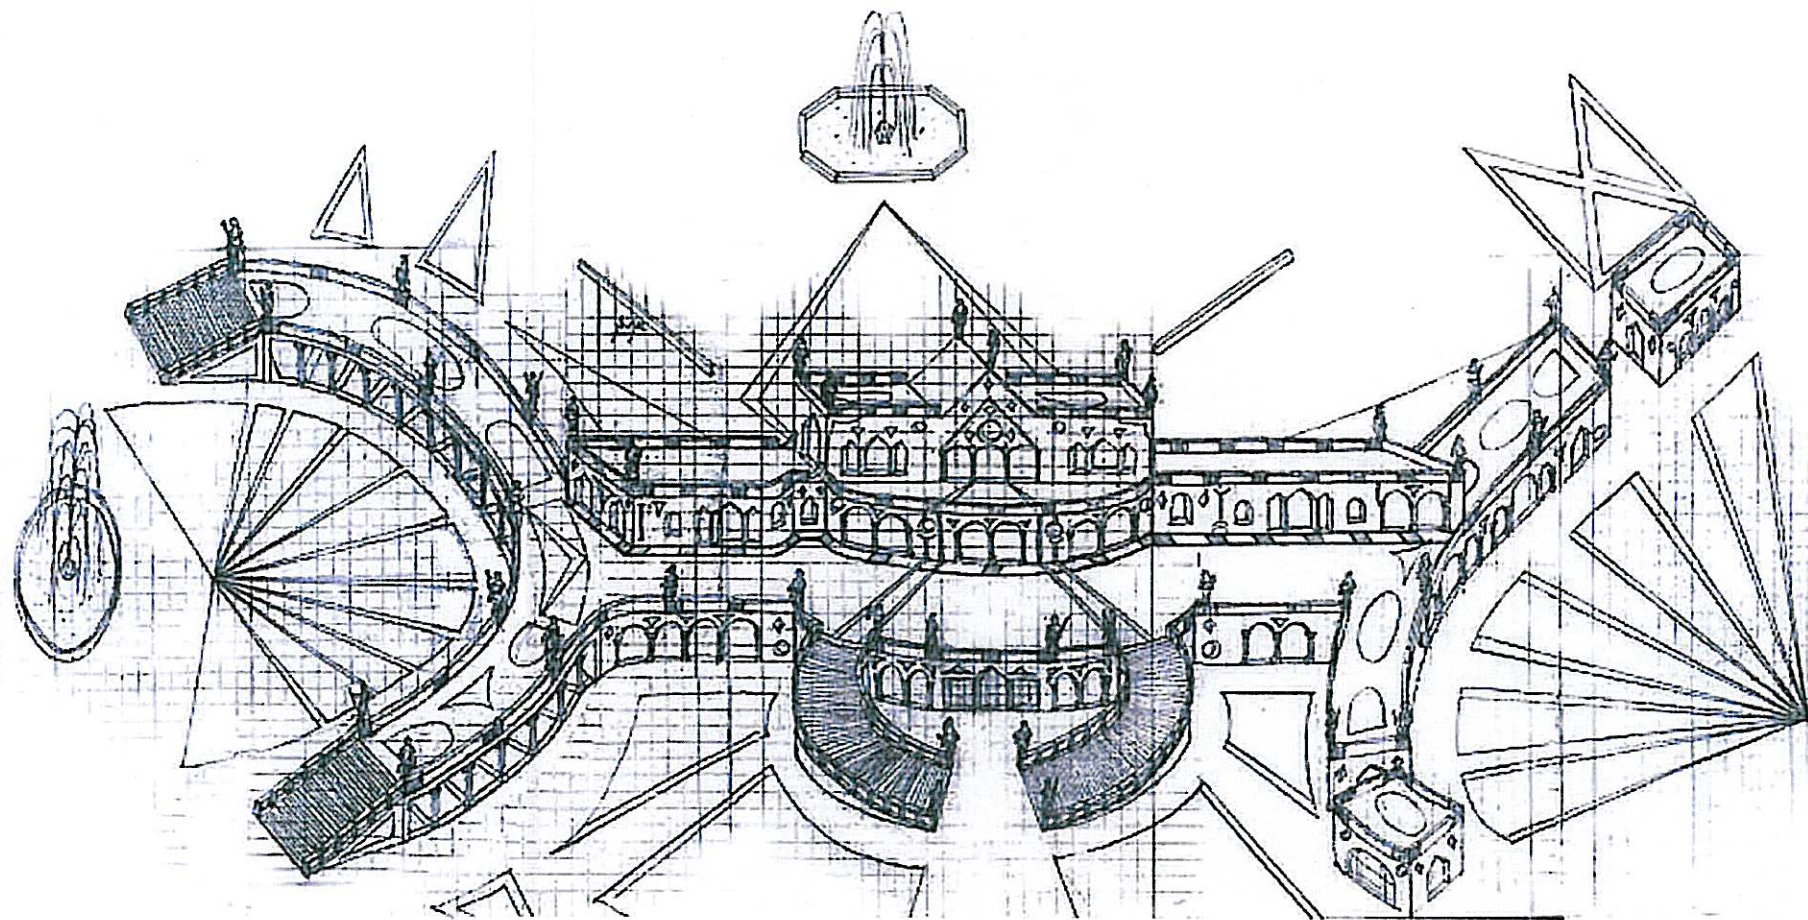


EDIFICIO GUIDA

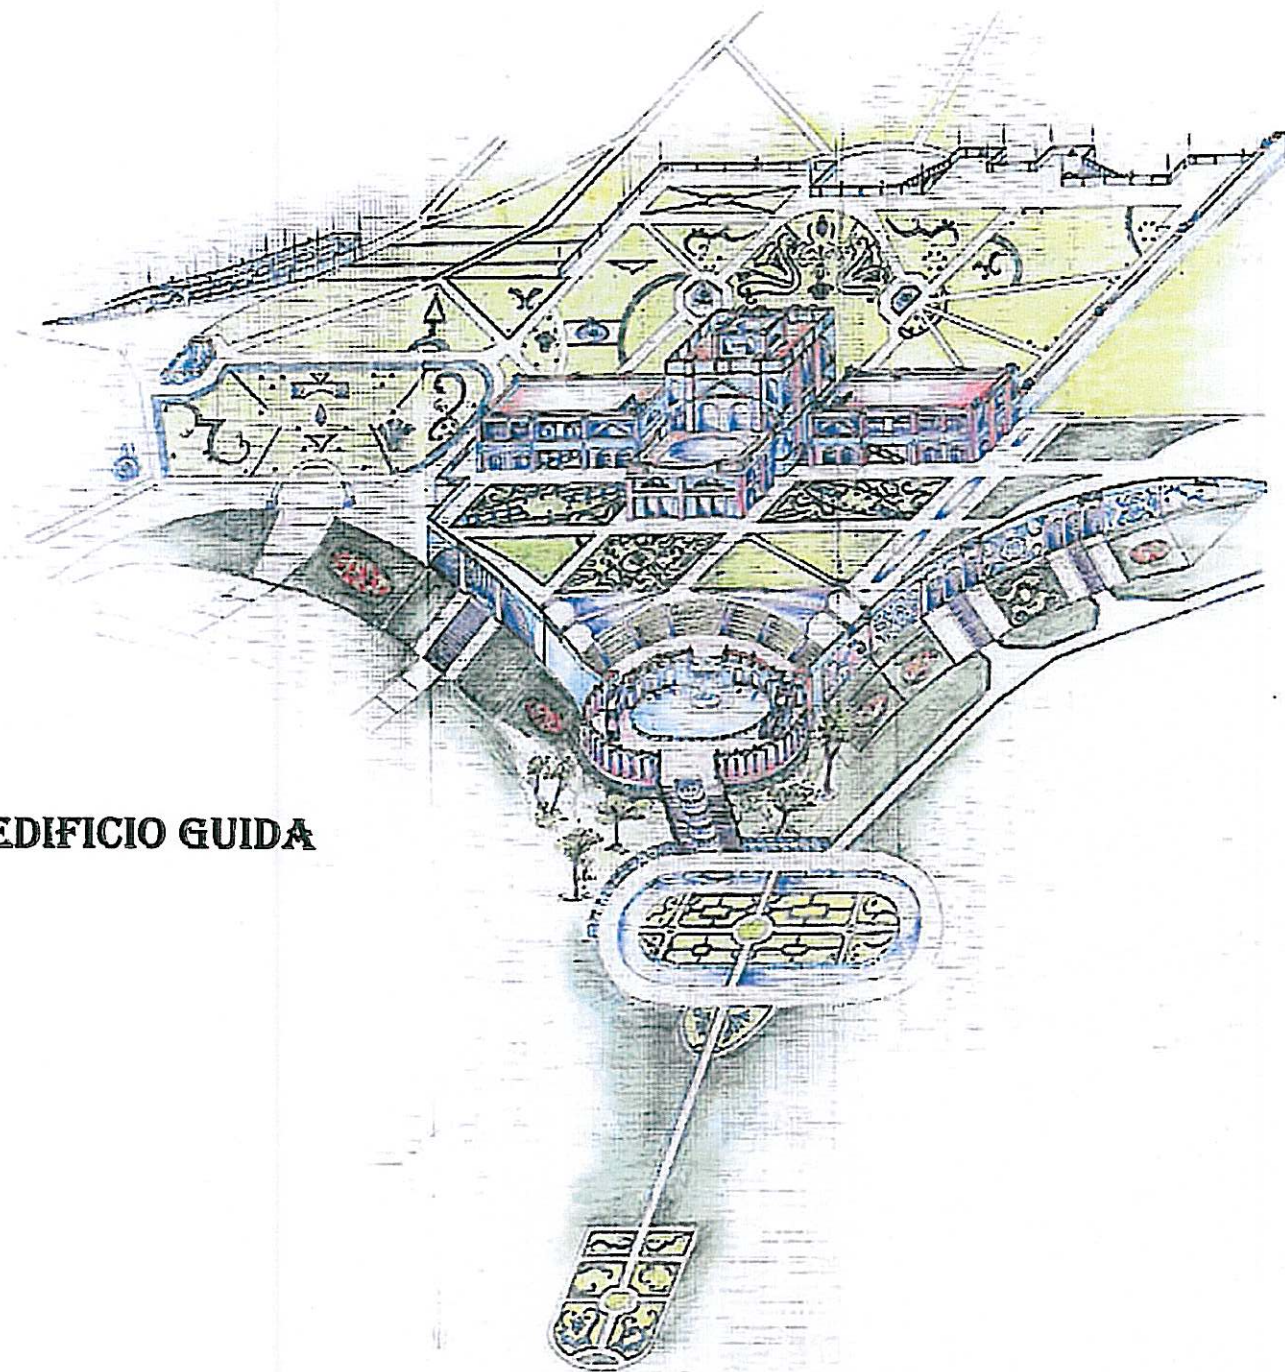


EDIFICIO GUIDA

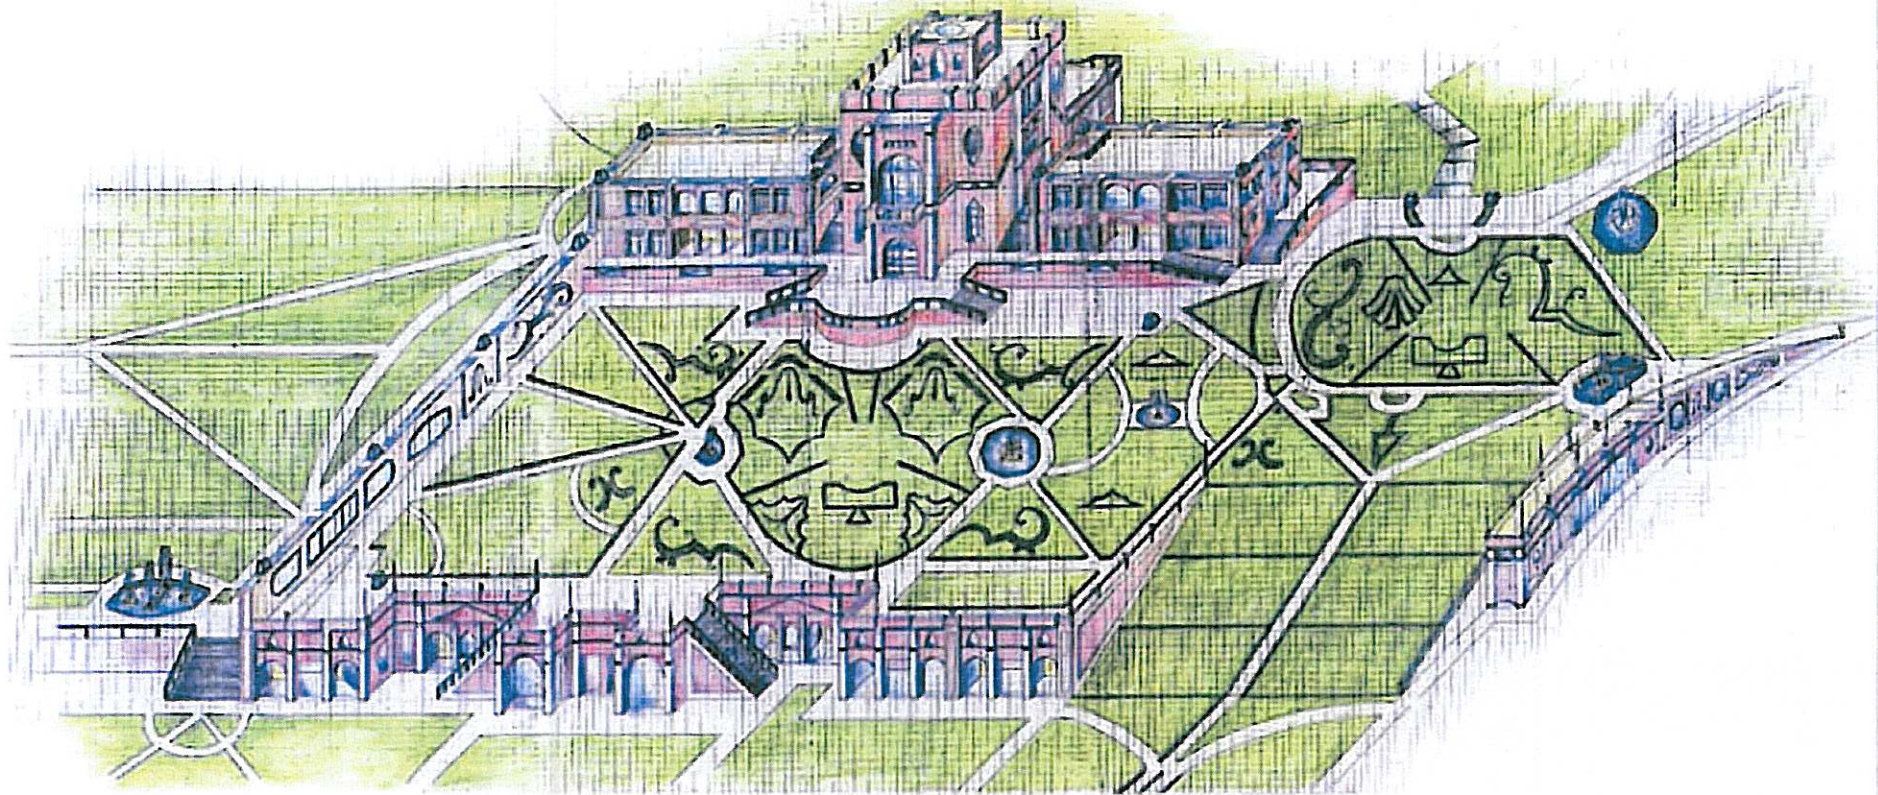


EDIFICIO GUIDA ZONA LIDO DI VENEZIA

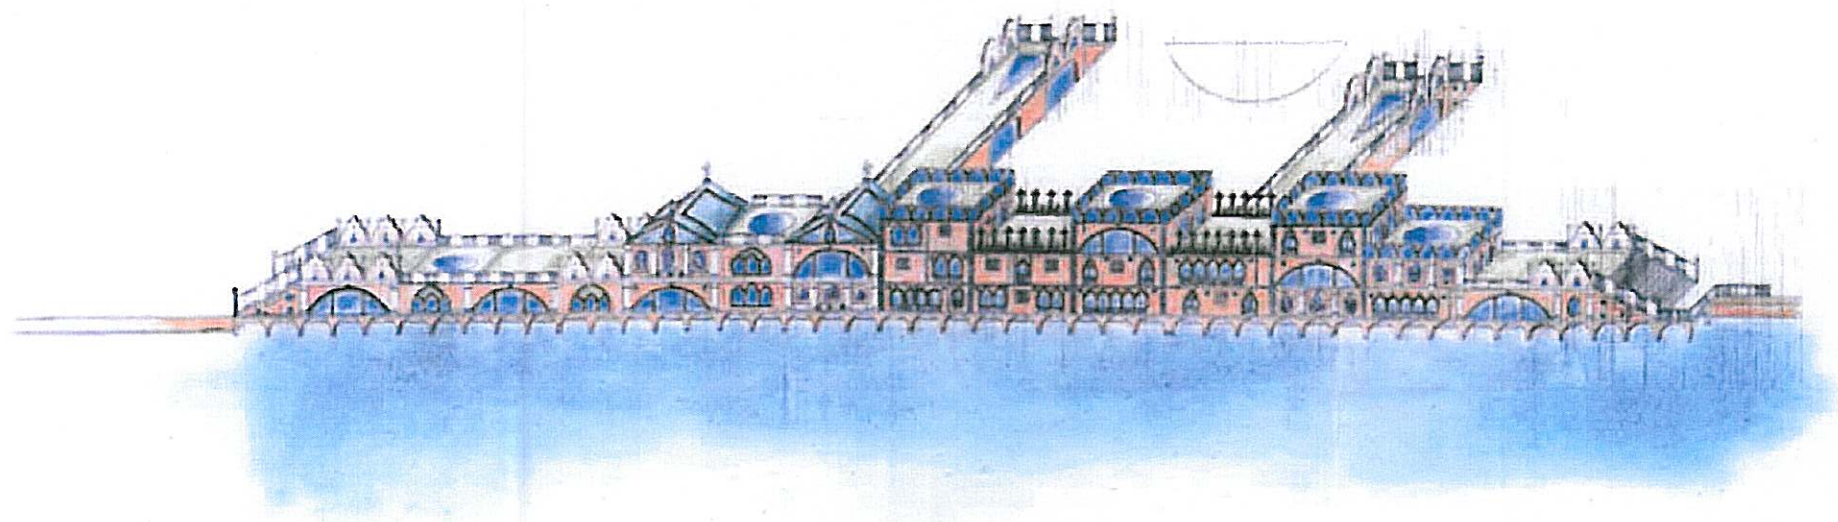


EDIFICIO GUIDA ZONA LIDO DI VENEZIA

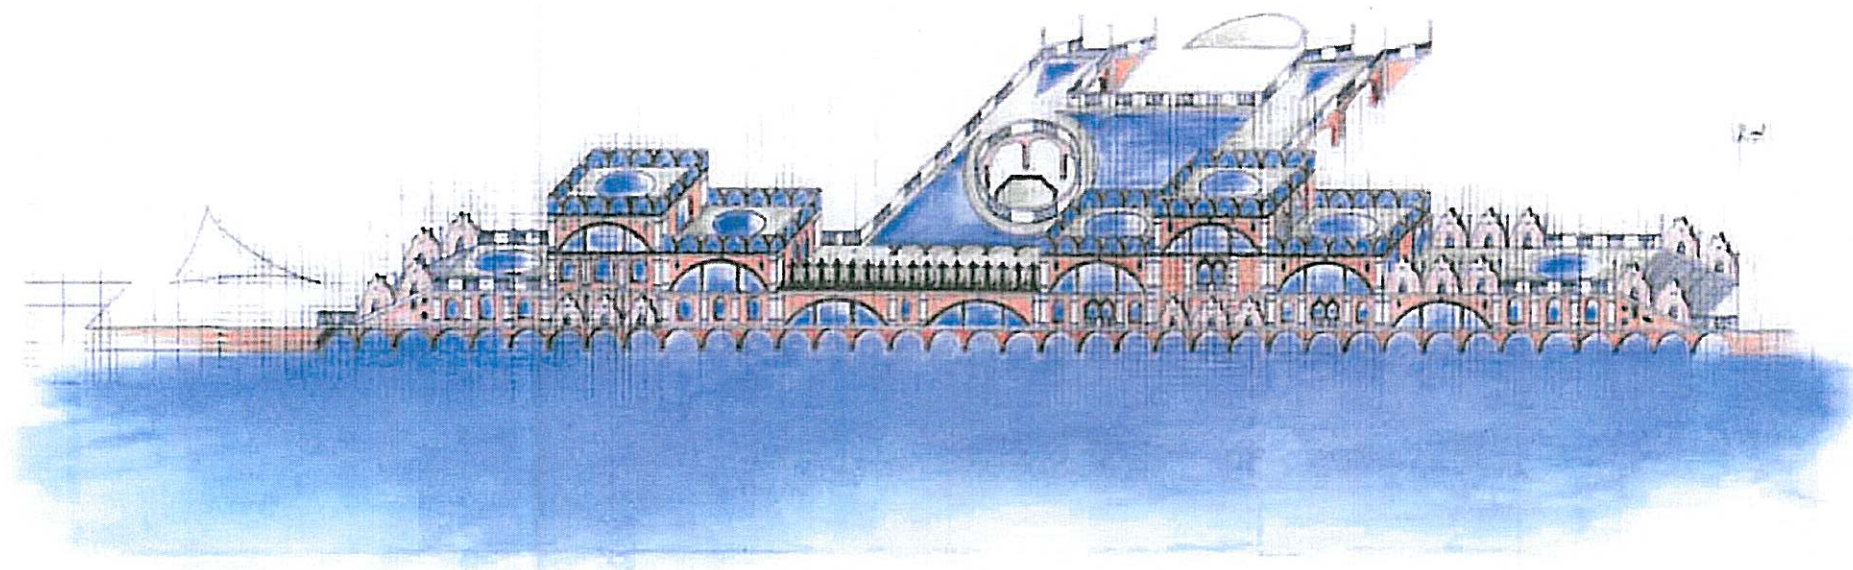


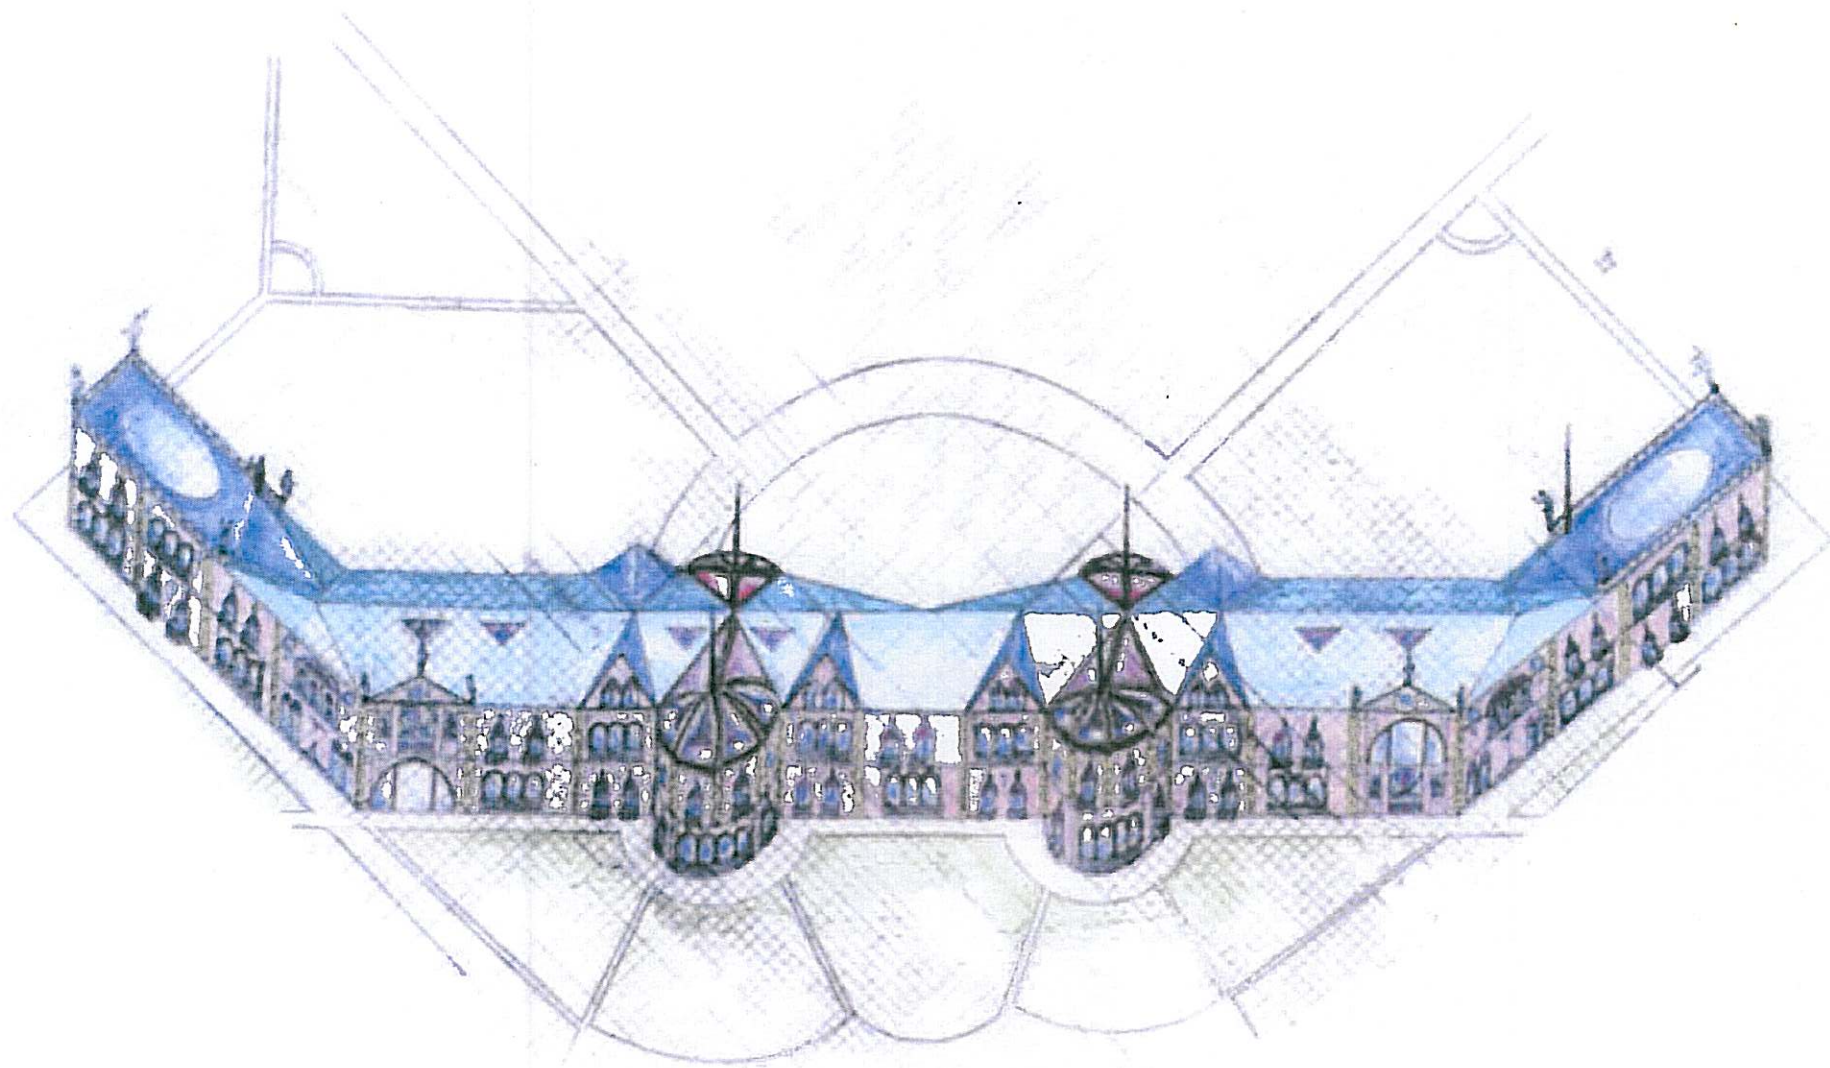

ARCHITETTURA DA GIARDINO ZONA VIA APPIA (ROMA)

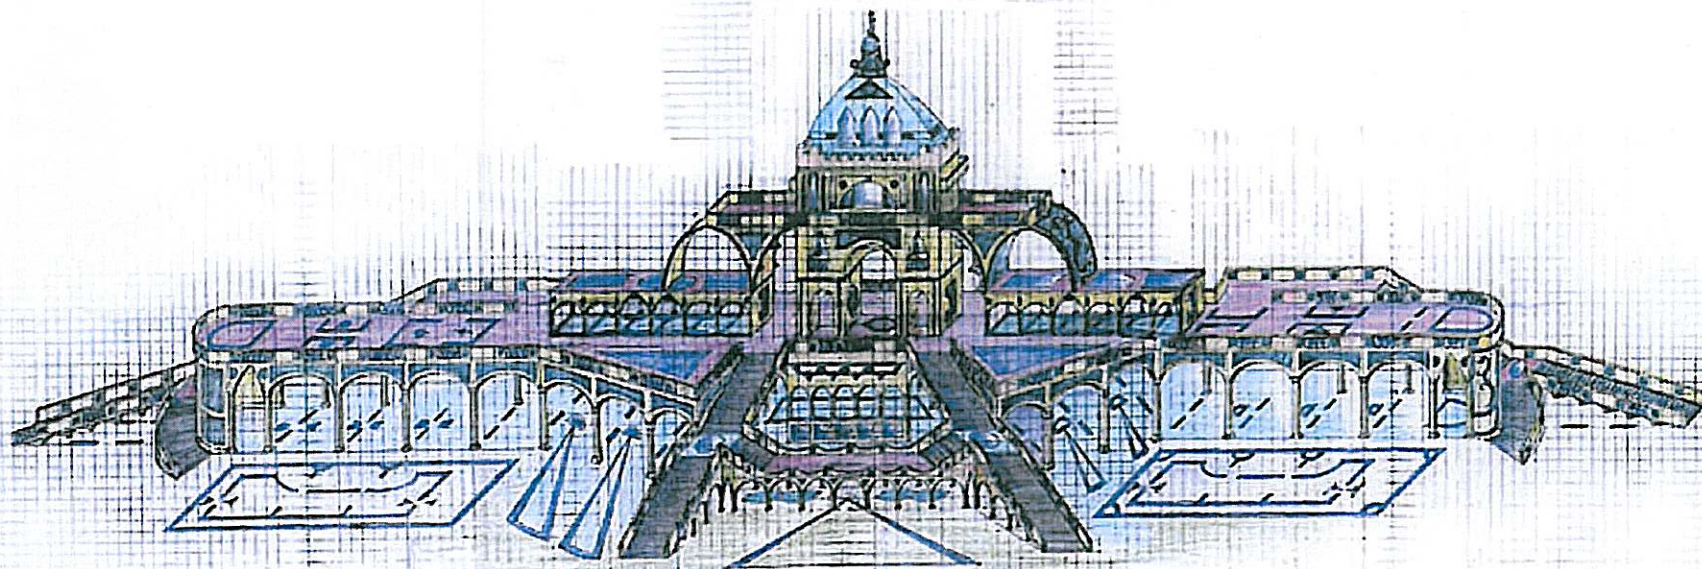

ARCHITETTURA DA GIARDINO ZONA VIA APPIA (ROMA)

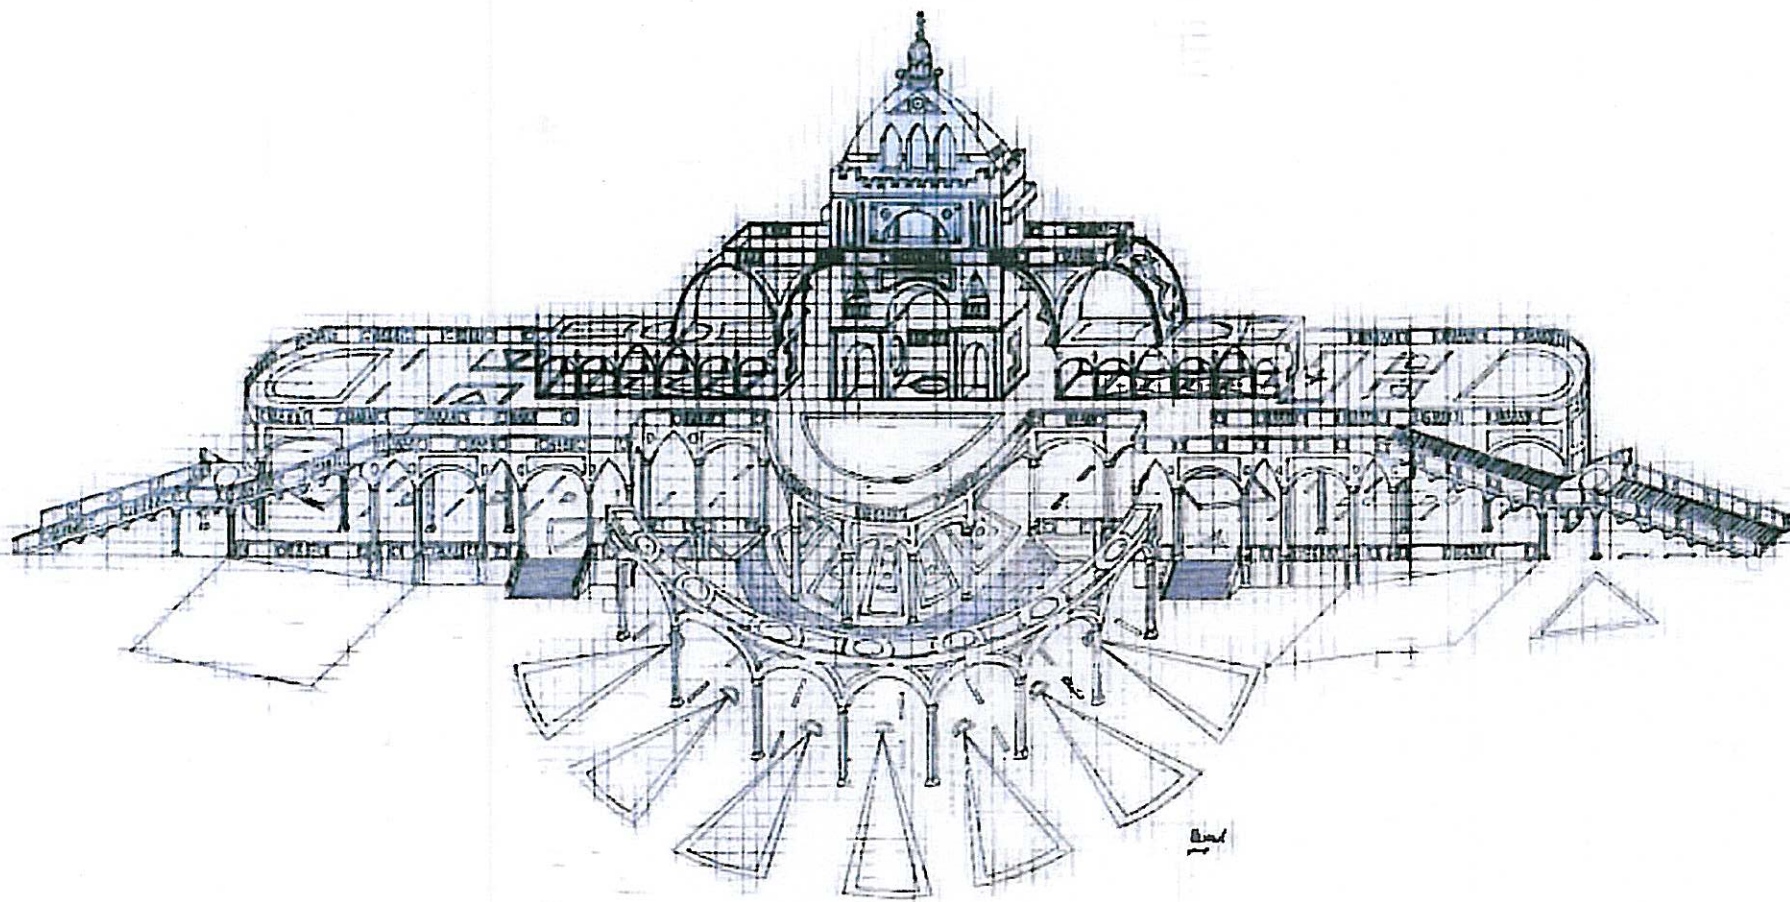

TEATRO D'ACQUA

