

**PIANO TURISTICO URBANISTICO
DI SISTEMAZIONE TERRITORIALE
PER IL COMUNE DI CODOGNE'**

**Edifici di pregio architettonico (EG)
Architetture da giardino (AG)
Piazze giardino, parchi giardino, vie verdi giardino**

Percorsi artistici, Vie verdi naturalistiche

**Linee minibus elettrici e bici elettriche
Quartieri di decentramento e Casolari**

Quartieri di decentramento

Percorsi artistici,

Vie verdi naturalistiche

Linee minibus elettrici e bici elettriche

vie verdi giardino


percorsi artistici

Vie verdi naturalistiche

Quartieri di decentramento

Piazze giardino,

Percorsi artistici

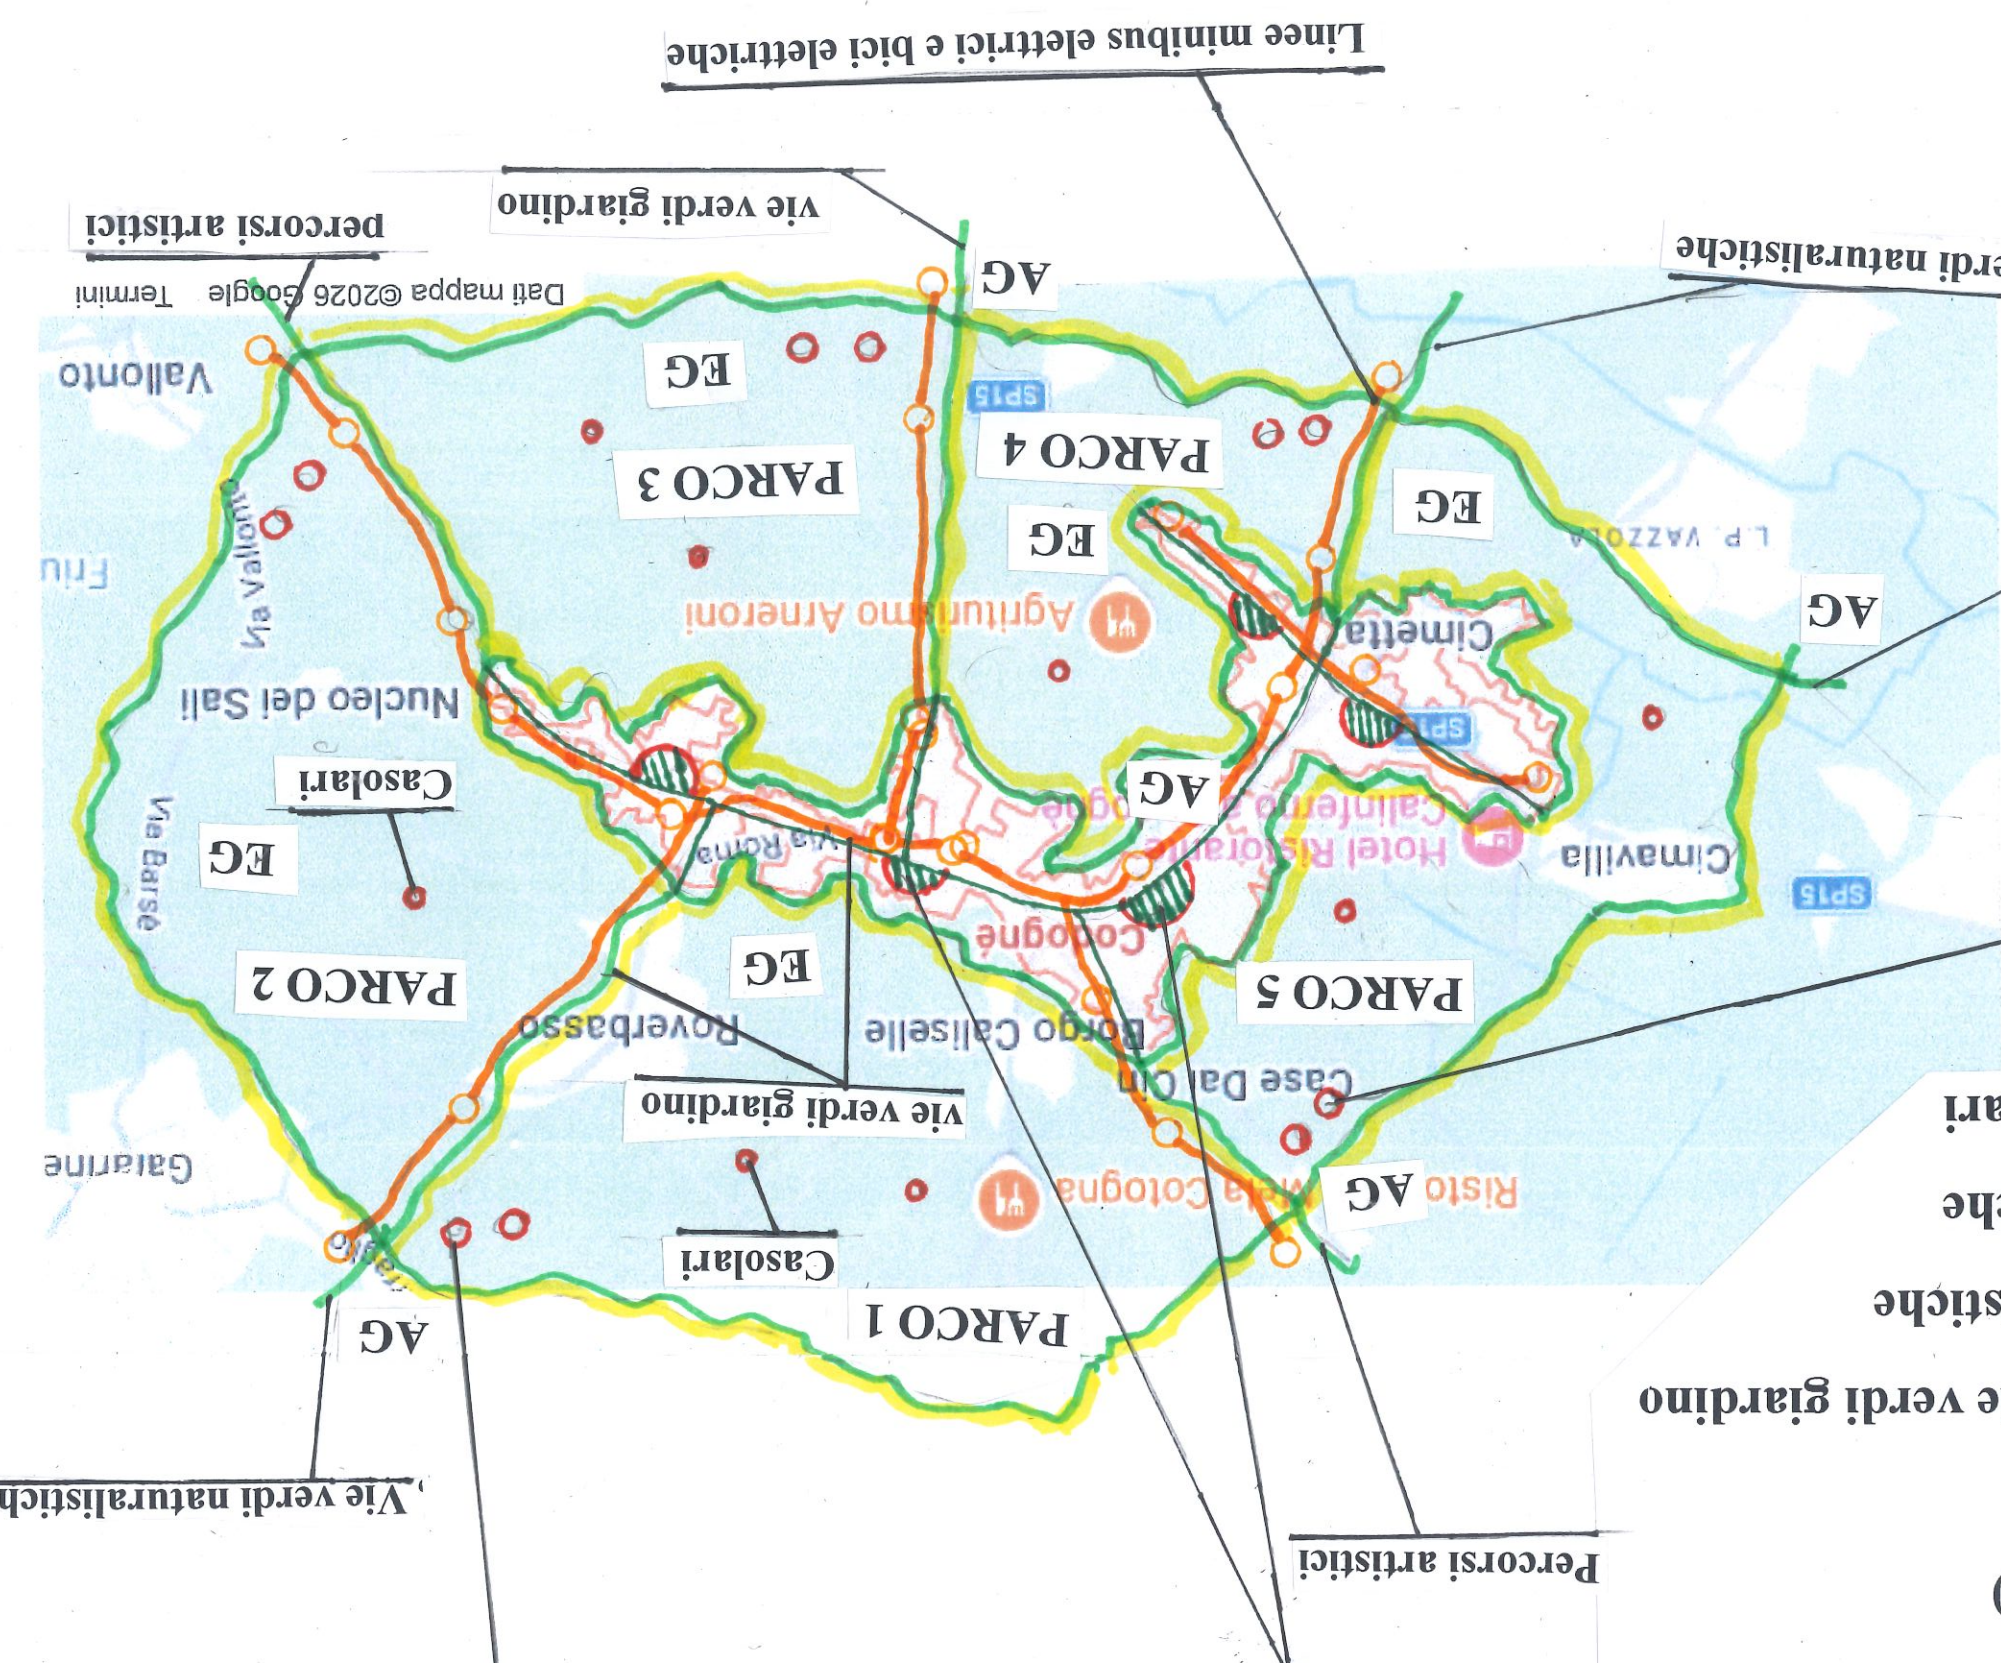

Dati mappa ©2026 Google Termini