


Presidente Nazionale
Beili

PROGETTISTA GRUPPO ATLANTE 2003

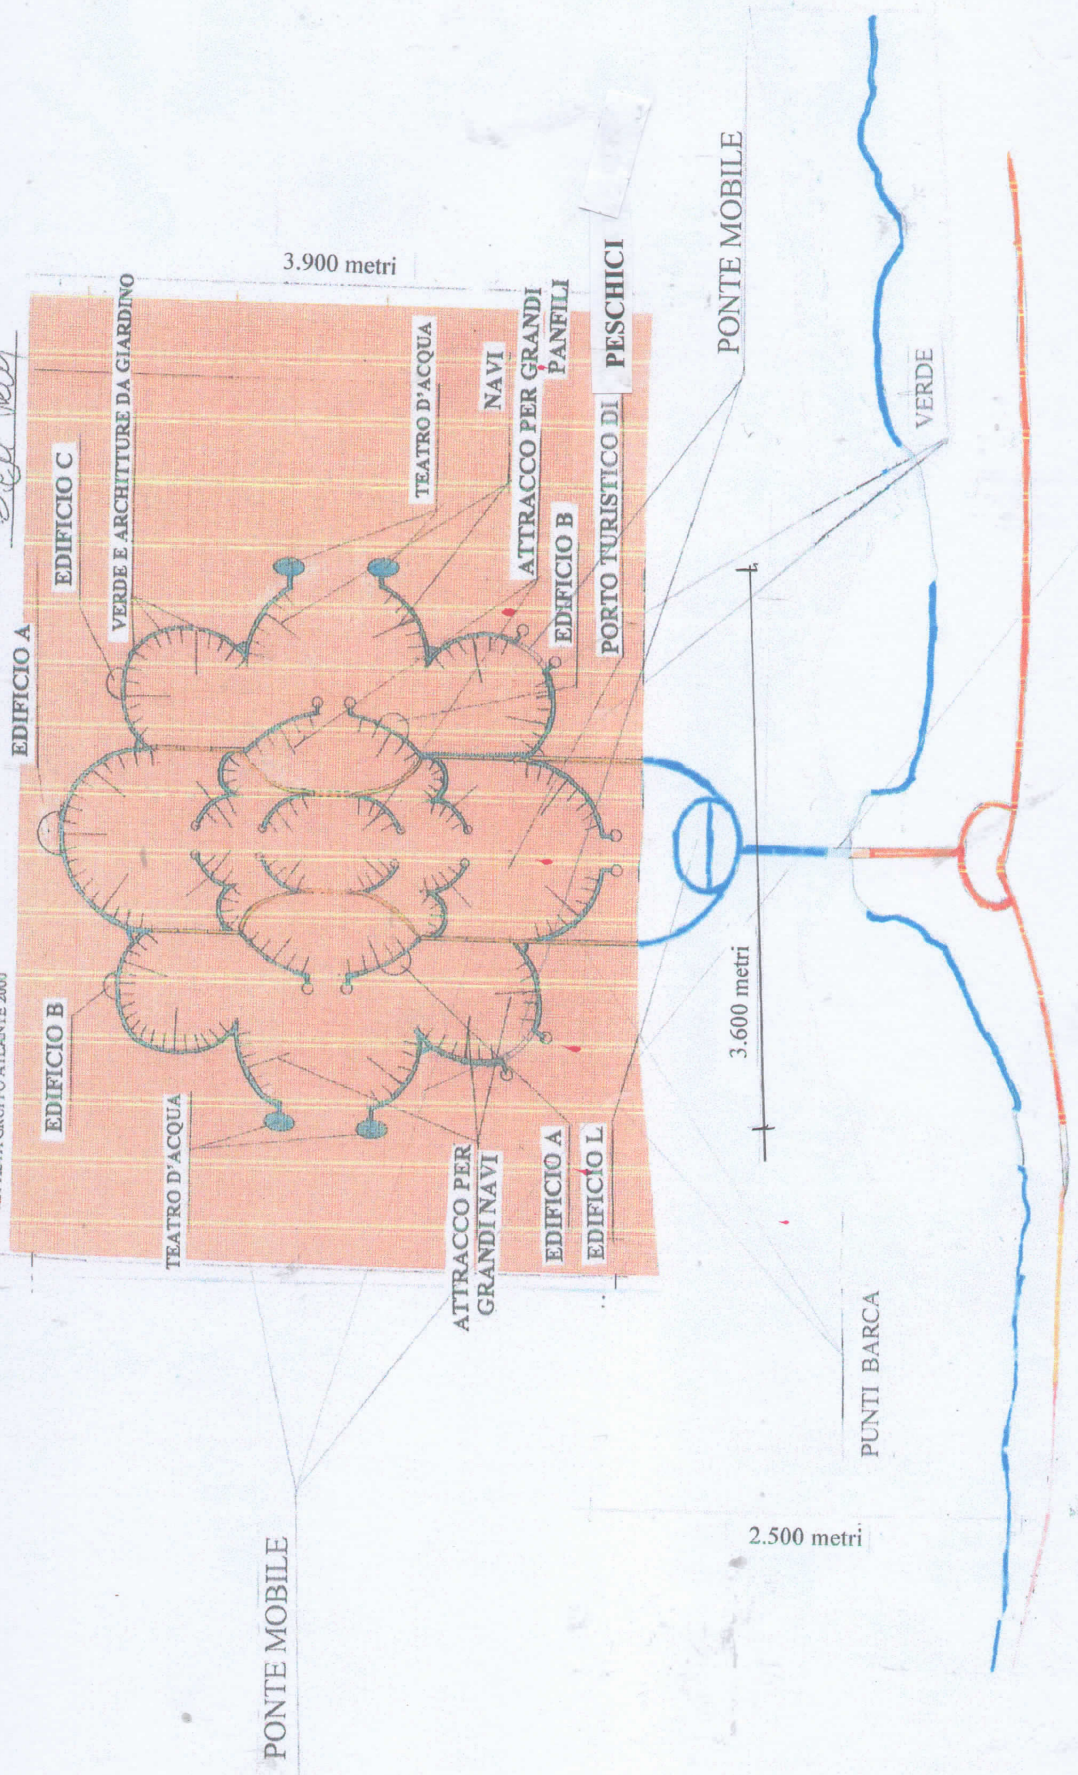

PORTO TURISTICO DI PESCHICI

VIA DI ACCESSO AL
MUSEO DEL MARE

Scala 1:30.000